
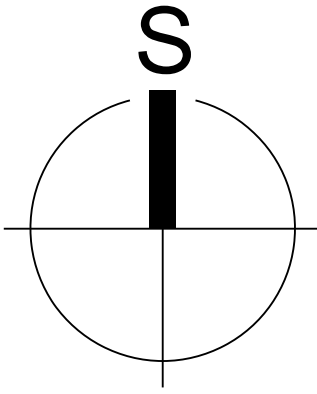


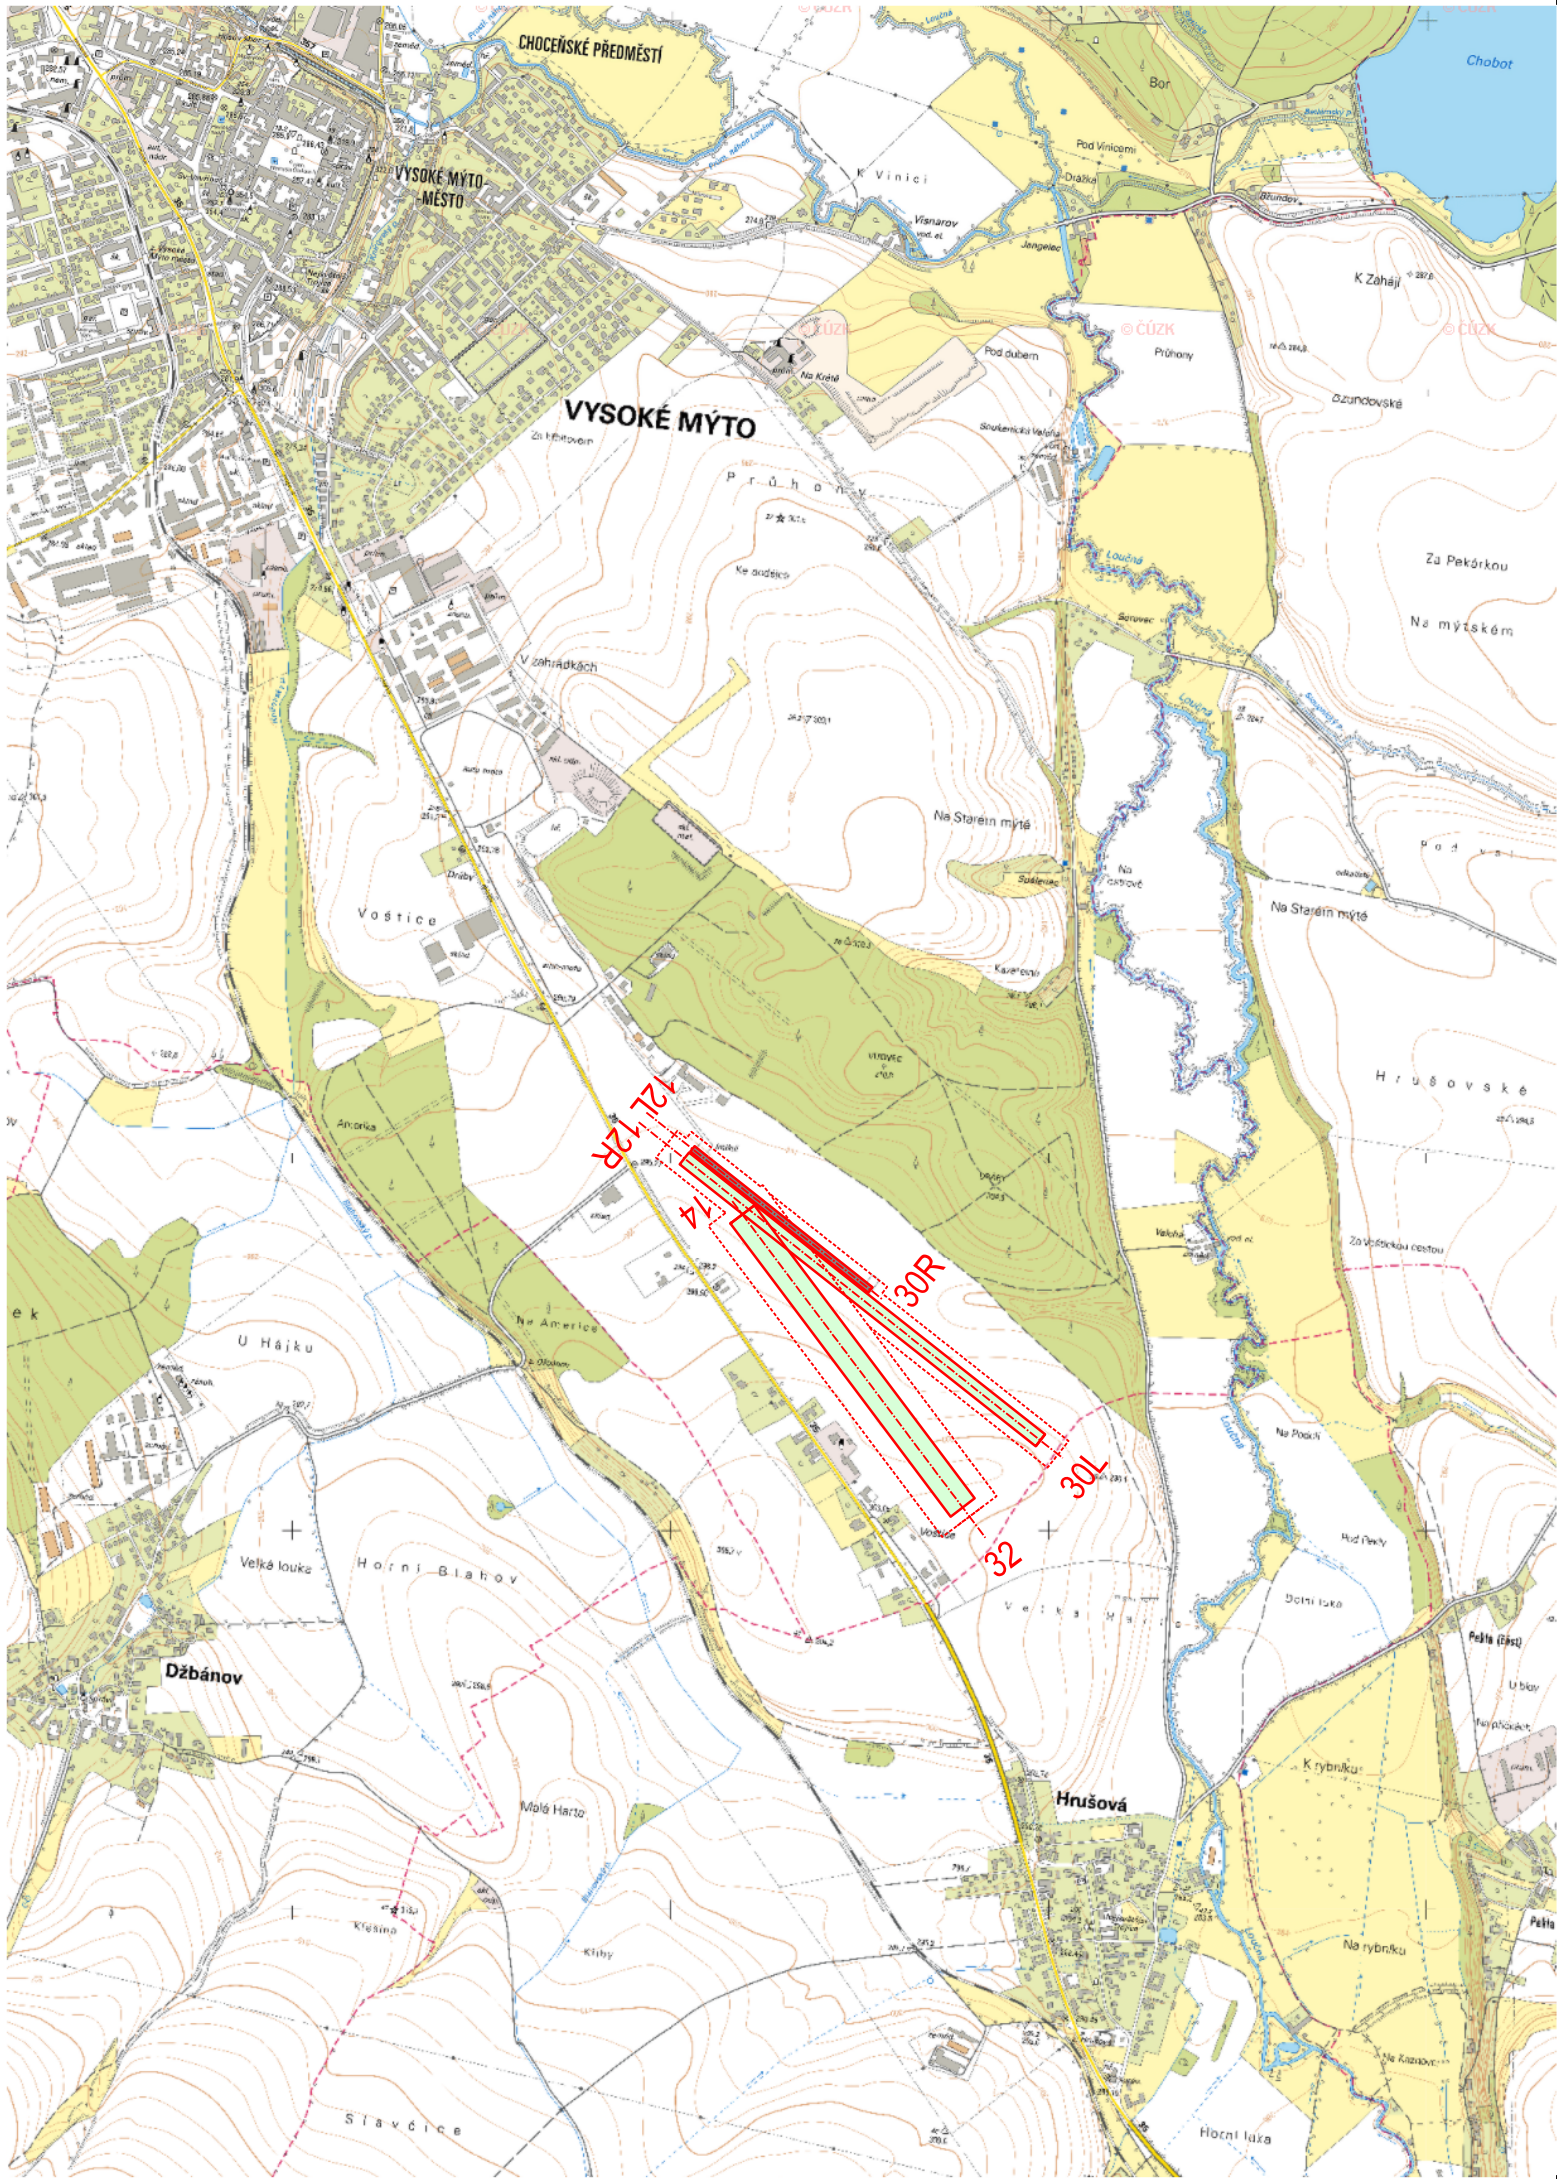

S—JTSK Bpv

ZMĚNY / REVIZE DATUM					
GENERÁL. PROJEKTANT: AGA - LETIŠTĚ PROJEKTOVÁ KANCELÁŘ s.r.o. ATELIER: HRABÁKOVA 2001/21, 148 00 PRAHA 11 tel.: +420 241 481 270 IČO: 46357653 CERTIFIKÁT ISO 9001 DIČ: 060-46357653			INVESTOR: Aeroklub Vysoké Mýto letišťe Voštiny 40 566 01 Vysoké Mýto		
HIP: ING. J. ČIVÍŠ <i>Jan Čivíš</i>			OBJEDNATEL: Aeroklub Vysoké Mýto		

PROJEKTANT: ING. J. ČIVÍŠ <i>Jan Čivíš</i>	VYPRACOVAL: L. STRAKA <i>L. Straka</i>	KONTROLOVAL: ING. P. ČIVÍŠ <i>P. Čivíš</i>	ZPRACOVATEL: AGA - LETIŠTĚ PROJEKTOVÁ KANCELÁŘ s.r.o.	
STAVBA: LETIŠTĚ VYSOKÉ MÝTO DOKUMENTACE PRO ZŘÍZENÍ OCHRANNÝCH PÁSEM			ZAKÁZK. ČÍSLO: 2144 / 900	FORMÁTY: 2 A4
			DATUM: 04.2015	PARÉ:
			STUPEŇ: OP	
			MĚŘÍTKO: 1 : 20 000	
NÁZEV PŘÍLOHY: PŘEHLEDNÁ SITUACE			ČÁST:	PŘÍL. Č.: 2
DOKUMENTACI LZE UŽÍVAT POUZE VE SMYSLU PŘÍSLUŠNÉ SMLOUVY O DÍLO. VÝKRES, ČI JEHO ČÁST, MŮŽE BÝT KOPIOVÁN NEBO JINÝM ZPŮSOBEM ROZŠÍŘOVÁN POUZE PO PŘEDCHOZÍM SOUHLASU AGA-Letiště s.r.o.				