



D35 Džbánov - Litomyšl
Koordináční situace
Díl 1, km 44,711 - 46,600
Měřítko 1:2000

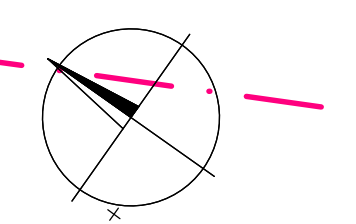

↑ VYSOKÉ MÝTO
↑ HRUŠOVÁ
← PARDUBICE
↑ DŽBÁNOV
↑ OLMOUC

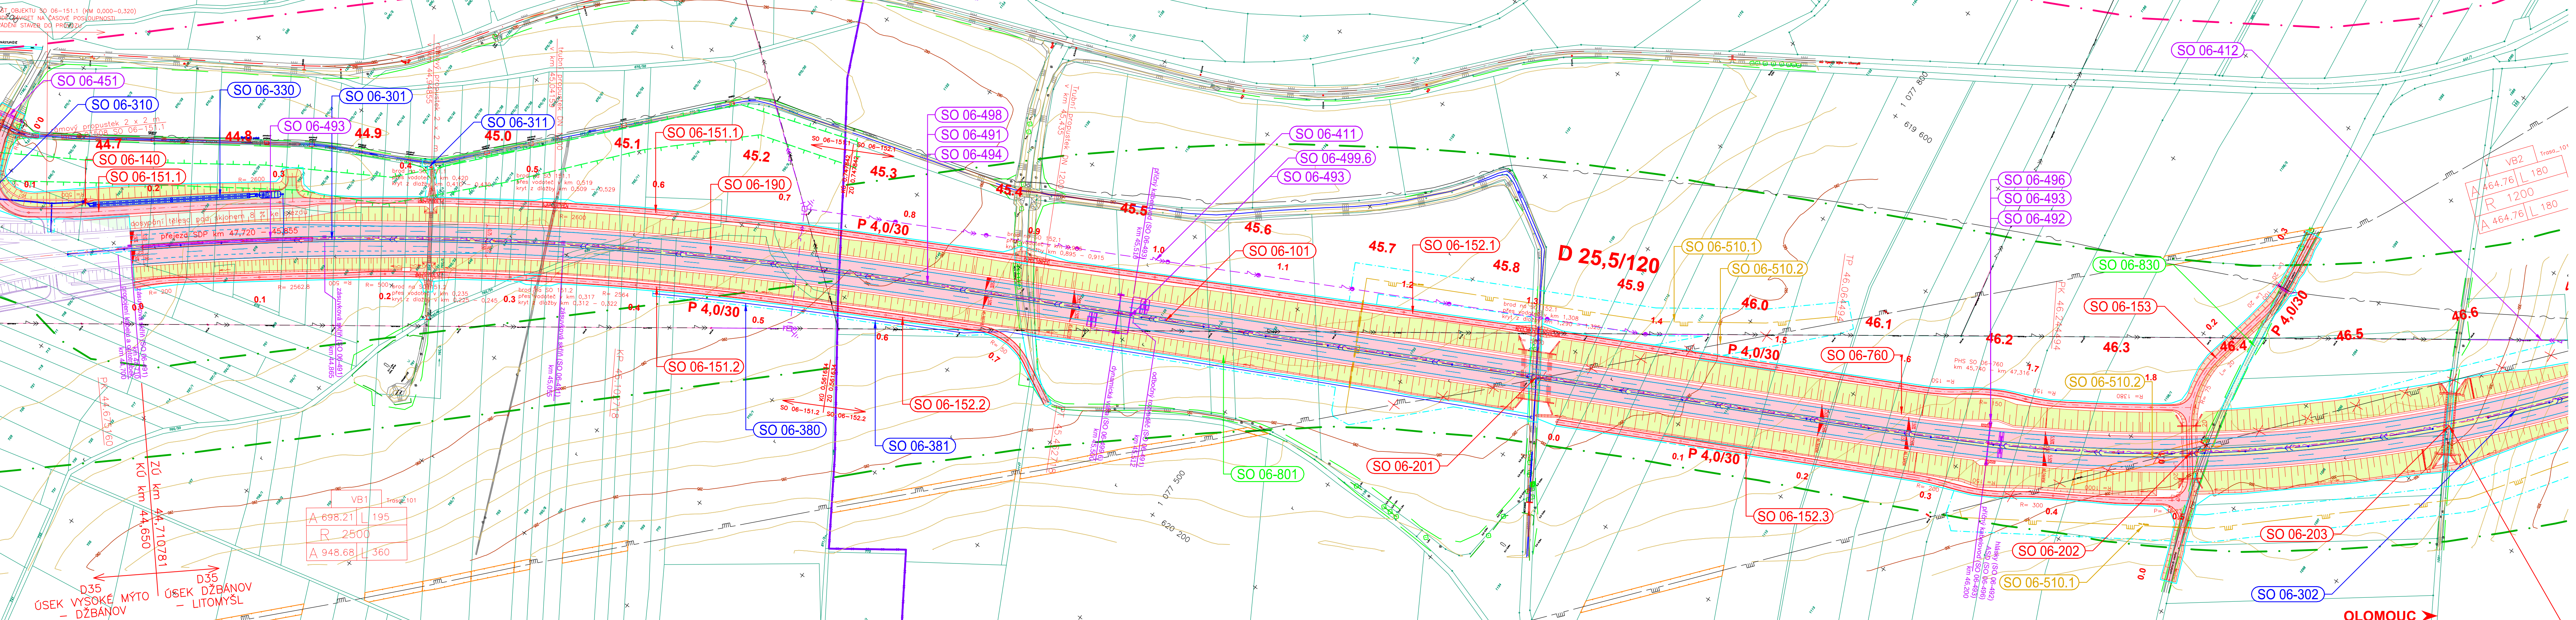

SEZNAM OBJEKTŮ:

Objekty řady 100 - Objekty pozemních komunikací

- SO 06-101 Dálnice D35, km 44,711 - 55,500
- SO 06-110 MUK Řidky v km 51,540
- SO 06-120 Přeložka místní komunikace v km 48,360
- SO 06-121 Přeložka silnice III/03529 v km 49,422
- SO 06-122 Přeložka silnice II/317 v km 52,689
- SO 06-123 Přeložka silnice III/03616 v km 55,308
- SO 06-124 Přeložka silnice III/03529 v km 49,642
- SO 06-125 Přeložka silnice I/35 v km 0,235 SO 110
- SO 06-126 Přeložka silnice I/35
- SO 06-140 Sjezd k DUN a RN v km 44,850 vlevo
- SO 06-141 Sjezd k DUN a RN v km 48,080 vlevo
- SO 06-142 Sjezd k DUN a RN v km 50,100 vlevo
- SO 06-151 Účelová komunikace v km 45,000 D35 vlevo
- SO 06-152 Účelová komunikace v km 45,000 D35 vpravo
- SO 06-153 Účelová komunikace v km 45,350 D35 vpravo
- SO 06-154 Účelová komunikace v km 45,350 D35 vlevo
- SO 06-155 Účelová komunikace v km 49,000 D35 vlevo
- SO 06-156 Účelová komunikace v km 49,100 D35 vpravo
- SO 06-157 Účelová komunikace v km 50,108
- SO 06-158 Účelová komunikace v km 50,060 D35 vlevo
- SO 06-159 Účelová komunikace v km 49,936 D35 vpravo
- SO 06-160 Účelová komunikace v km 50,650 D35 vlevo
- SO 06-161 Účelová komunikace v km 50,850 D35 vpravo
- SO 06-162 Účelová komunikace v km 52,640 D35 vlevo
- SO 06-163 Účelová komunikace v km 51,520 D35 vpravo
- SO 06-164 Účelová komunikace v km 52,020 D35 vpravo
- SO 06-165 Účelová komunikace v km 51,530 D35 vpravo
- SO 06-166 Účelová komunikace v km 51,600 D35 vpravo
- SO 06-167 Účelová komunikace v km 53,350 D35 vlevo
- SO 06-168 Účelová komunikace v km 54,140 D35
- SO 06-169 Účelová komunikace v km 54,450 D35 vlevo
- SO 06-170 Účelová komunikace v km 52,700 D35 vpravo
- SO 06-171 Účelová komunikace v km 55,050 D35 vlevo
- SO 06-172 Účelová komunikace v km 55,430 D35 vlevo
- SO 06-173 Účelová komunikace v km 54,760 D35 vpravo
- SO 06-174 Úprava sjezdu na stáv. sil. I/35 ke hřbitovu Hrušová
- SO 06-175 Provozovní komunikace pro sil. III/03529, stavba SO 06-121
- SO 06-176 Provozovní komunikace pro sil. III/03529, stavba SO 06-121
- SO 06-177 Provozovní komunikace pro sil. I/35, stavba SO 06-204
- SO 06-178 Provozovní komunikace pro sil. I/35, stavba SO 06-125
- SO 06-179 Provozovní komunikace pro sil. I/35, stavba SO 06-125
- SO 06-180 Dopravní inženýrská opatření
- SO 06-190 Dopravní značení na D35, km 44,711 - 55,500
- Objekty řady 200 - Mostní objekty a žil
- SO 06-201 Most na D35 přes Blahovský potok, km 45,836
- SO 06-202 Most na D35 přes přeložku PC, km 46,361
- SO 06-203 Most na D35 přes žel. trať a silnici I/35, km 47,481
- SO 06-204 Most na D35 přes PC, km 47,896
- SO 06-205 Most na D35 přes Loučnou, km 48,340
- SO 06-206 Most na D35 přes údolí Končinského potoka, km 49,771
- SO 06-207 Most na D35 pro odvedení povrchových vod, km 53,094
- SO 06-208 Most na D35 pro odvedení povrchových vod, km 53,583
- SO 06-209 Most na D35 přes přeložku PC, km 54,140
- SO 06-210 Most na D35 přes přeložku silnice III/03616 v km 55,302
- SO 06-211 Most na přeložce silnice III/03529, km 49,419
- SO 06-212 Most přes D35 MUK Řidky, km 51,540
- SO 06-221 Most na přeložce silnice II/317, km 52,689
- Objekty řady 300 - Objekty drah
- SO 06-870 Přeložka vedení ČD Telematika v km 47,380
- Objekty řady 700 - Objekty pozemních staveb
- SO 06-760 PHS v km 46,520 vlevo
- SO 06-761 PHS v km 47,470 vlevo (most SO 204)
- SO 06-762 PHS v km 47,930 vlevo
- SO 06-763 PHS v km 48,330 vlevo (most SO 206)
- SO 06-764 PHS v km 48,540 vlevo
- SO 06-765 PHS v km 47,470 vpravo (most SO 204)
- SO 06-766 PHS v km 47,930 vpravo
- SO 06-767 PHS v km 48,330 vpravo (most SO 206)
- SO 06-768 PHS v km 48,680 vpravo
- SO 06-769 PHS v km 50,350 vpravo
- SO 06-770 PHS v km 53,070 vpravo
- SO 06-771 PHS v km 55,020 vpravo

Objekty řady 300 - Vodohospodářské objekty

- SO 06-301 Dálniční kanalizace D35 v km 44,700 - 45,555
- SO 06-302 Dálniční kanalizace D35 v km 46,600 - 49,558
- SO 06-303 Dálniční kanalizace D35 v km 49,980 - 55,500
- SO 06-304 Odpad odvodnění v rybníka Šotka
- SO 06-305 Kanalizace MUK Řidky
- SO 06-310 Odpad od retenční nádrže v km 44,600
- SO 06-311 Odpad od propustku v km 44,948
- SO 06-312 Přeložka přítoku Končinského potoka
- SO 06-313 Úprava vodoteče v km 47,890
- SO 06-313.2 Úprava koryta Loučny v místě zastavení vodoteče
- SO 06-330 Retenční nádrž v km 44,800
- SO 06-331 Retenční nádrž v km 48,000
- SO 06-332 Retenční nádrž v km 49,900
- SO 06-333 Proterovací opatření v km 54,200
- SO 06-340 Přeložka vodovodu DN100 v km 51,400 - 51,700
- SO 06-341 Přeložka vodovodu DN150 v km 52,650
- SO 06-342 Přeložka vodovodu DN150 v km 47,400
- SO 06-343 Přeložka vodovodu DN150 v km 45,800
- SO 06-380 Úprava meliorací na k.ú. Džbánov u Vysokého Mýta
- SO 06-381 Úprava meliorací na k.ú. Hrušová
- SO 06-382 Úprava meliorací na k.ú. Pekla
- SO 06-383 Úprava meliorací na k.ú. Čerekev nad Loučnou
- SO 06-384 Úprava meliorací na k.ú. Řidky
- SO 06-385 Úprava meliorací na k.ú. Bohuňovice u Litomyšle
- SO 06-386 Úprava meliorací na k.ú. Sedlště u Litomyšle
- SO 06-387 Úprava meliorací na k.ú. Kornice

Objekty řady 400 - Elektro a sdělovací objekty

- SO 06-401 Přeložka vedení ZVN 400 kV V 401, km 48,400
- SO 06-411 Přeložka vedení VN v km 45,180 - 45,970
- SO 06-412 Přeložka vedení VN v km 46,000 - 46,960
- SO 06-413 Úprava vedení VN v km 47,000
- SO 06-414 Přeložka vedení VN v km 47,920 - 48,670
- SO 06-415 Přeložka vedení VN v km 49,060 - 49,500
- SO 06-416 Přeložka vedení VN v km 49,750 - 50,380
- SO 06-417 Přeložka vedení VN v km 52,760 - 53,220
- SO 06-418 Přeložka vedení VN v km 54,040 - 54,180
- SO 06-419 Přeložka vedení VN v km 0,520 větve „A“ MUK Řidky
- SO 06-430 Přeložka VO v km 47,480
- SO 06-451 Přeložka sdělovacího vedení v km 46,760 - 46,920
- SO 06-452 Přeložka sdělovacího vedení v km 47,370
- SO 06-453 Přeložka sdělovacího vedení v km 48,800
- SO 06-454 Přeložka sdělovacího vedení v km 49,410
- SO 06-455 Přeložka sdělovacího vedení v km 51,620
- SO 06-456 Přeložka sdělovacího vedení v km 52,670
- SO 06-490.1 Připojka vedení NN pro systém DIS-SOS - Hrušová
- SO 06-490.2 Připojka vedení NN pro systém DIS-SOS - Řidky
- SO 06-490.3 Připojka vedení NN pro systém DIS-SOS - Kornice
- SO 06-491 Systém DIS-SOS - kabelové vedení
- SO 06-492 Systém DIS-SOS - hlásky
- SO 06-493 Systém DIS-SOS - šachty a propustky
- SO 06-494 Systém DIS-SOS - trubky pro optické kabely
- SO 06-495 Systém DIS-SOS - městečnická
- SO 06-496 Systém DIS-SOS - automatické sčítáče dopravy
- SO 06-497 Systém DIS-SOS - kamerový řad
- SO 06-498 Systém DIS-SOS - optické kabely DSD
- SO 06-499.2 Elektrické zábrany
- SO 06-499.3 Rozvod v komorách mostů
- SO 06-499.4 EZS
- SO 06-499.8 VHM
- Objekty řady 500 - Objekty trubicních vedení
- SO 06-510.1 Přeložky VTL plynovodů
- SO 06-510.2 Odstranění slávacích VTL plynovodů
- SO 06-520 Přeložka STL plynovodu
- Objekty řady 800 - Objekty úpravy území
- SO 06-801 Vegetační úpravy D35
- SO 06-802 Retenční vsakovací vegetační pásy na k.ú. Sedlště u Litomyšle
- SO 06-803 Retenční vsakovací vegetační pásy na k.ú. Bohuňovice u Litomyšle
- SO 06-804 Retenční vsakovací vegetační pásy na k.ú. Tržek u Litomyšle
- SO 06-810 Příprava území
- SO 06-830 Rekultivace selské polní cesty v km 46,375
- SO 06-831 Rekultivace místní komunikace v km 48,590
- SO 06-832 Rekultivace silnice III/03529 v km 49,424
- SO 06-833 Rekultivace silnice III/03529 v km 49,620
- SO 06-834 Rekultivace silnice III/36016 v km 55,280
- SO 06-840 Rekultivace ploch dočasného záboru
- SO 06-860 Oplotení D35 v km 44,711 - 55,500
- Objekty řady 900 - Volná řada
- SO 06-900 Ochrana D35 před vandalizmem a zcizováním majetku státu

LEGENDA:

- KRYT VOZOVKY ASFALTOVÝ
- KRYT VOZOVKY - DLAŽBA
- ZÁŘEZ
- NÁSP
- ÚPRAVA TERÉNU
- ZATRAVŇOVACÍ TVÁRNICE
- REKULTIVACE
- INŽ. SÍTĚ STÁVAJÍCÍ - NADZ.
- PŘELOŽKY INŽ. SÍTĚ - NADZ.
- KORIDOR ŽOR
- KORIDOR OP
- BIOKORIDOR REGIONÁLNÍ
- BIOCENTRUM LOKÁLNÍ
- BIOCENTRUM REGIONÁLNÍ
- BIOKORIDOR LOKÁLNÍ
- OCHRANNÉ PÁSMO VODNÍHO ZDROJE 1. STUPEŇ
- OCHRANNÉ PÁSMO VODNÍHO ZDROJE 2. STUPEŇ
- ZABŮRY:
- TRVALÝ ZÁBOR
- DOČASNÝ ZÁBOR PŘES 1 ROK
- DOČASNÝ ZÁBOR DO 1 ROKU
- HRANICE KAT. ÚZEMÍ

AKTUALIZACE 10/2017

Objednatel: Ředitelství silnic a dálnic ČR

Úsek: 06

D35 OSTROV - STARÉ MĚSTO

zastoupen: HBH / COMPLEX / AMBERG / LINK / GEOTEST

Hlavní inženýr projektu: Ing. Marek KAČENÁK

Číslo zhotovitele: 20150118

ZODPOVĚDNÝ PROJEKTANT Ing. PAVEL CHROUSTOVSKÝ

VYPRACOVAL Ing. PAVEL CHROUSTOVSKÝ

KONTROLOVAL Ing. OTAKAR HORNŮCH

KRAJ: PARDUBICKÝ

KÚ: DŽBÁNOV U VYSOKÉHO MÝTA, HRUŠOVÁ, PEKLA, ČEREKVICE NAD LOUČNOU, ŘIDKY, BOHUŇOVICE U LITOMYŠLE, SEDLŠTĚ U LITOMYŠLE, KORNIC

NÁZEV OBJEKTU/ČASTI: D35 DŽBÁNOV - LITOMYŠL

C SITUACNÍ VÝKRESY

NÁZEV PRŮLOH: Koordináční situace, díl 1. km 44,711-46,600

DATUM: DUBEN 2017

FORMÁT: B x A4

MĚŘÍTKO: 1 : 2000

ÚČEL: DŮR

ČÍS. ZAKÁZKY: 2015/0118

ČÍS. SOUPRAVY: C.3.1