


D35 Džbánov - Litomyšl  
 Koordinační situace  
 Díl 4, km 50,500 - 52,300  
 Měřítko 1:2000

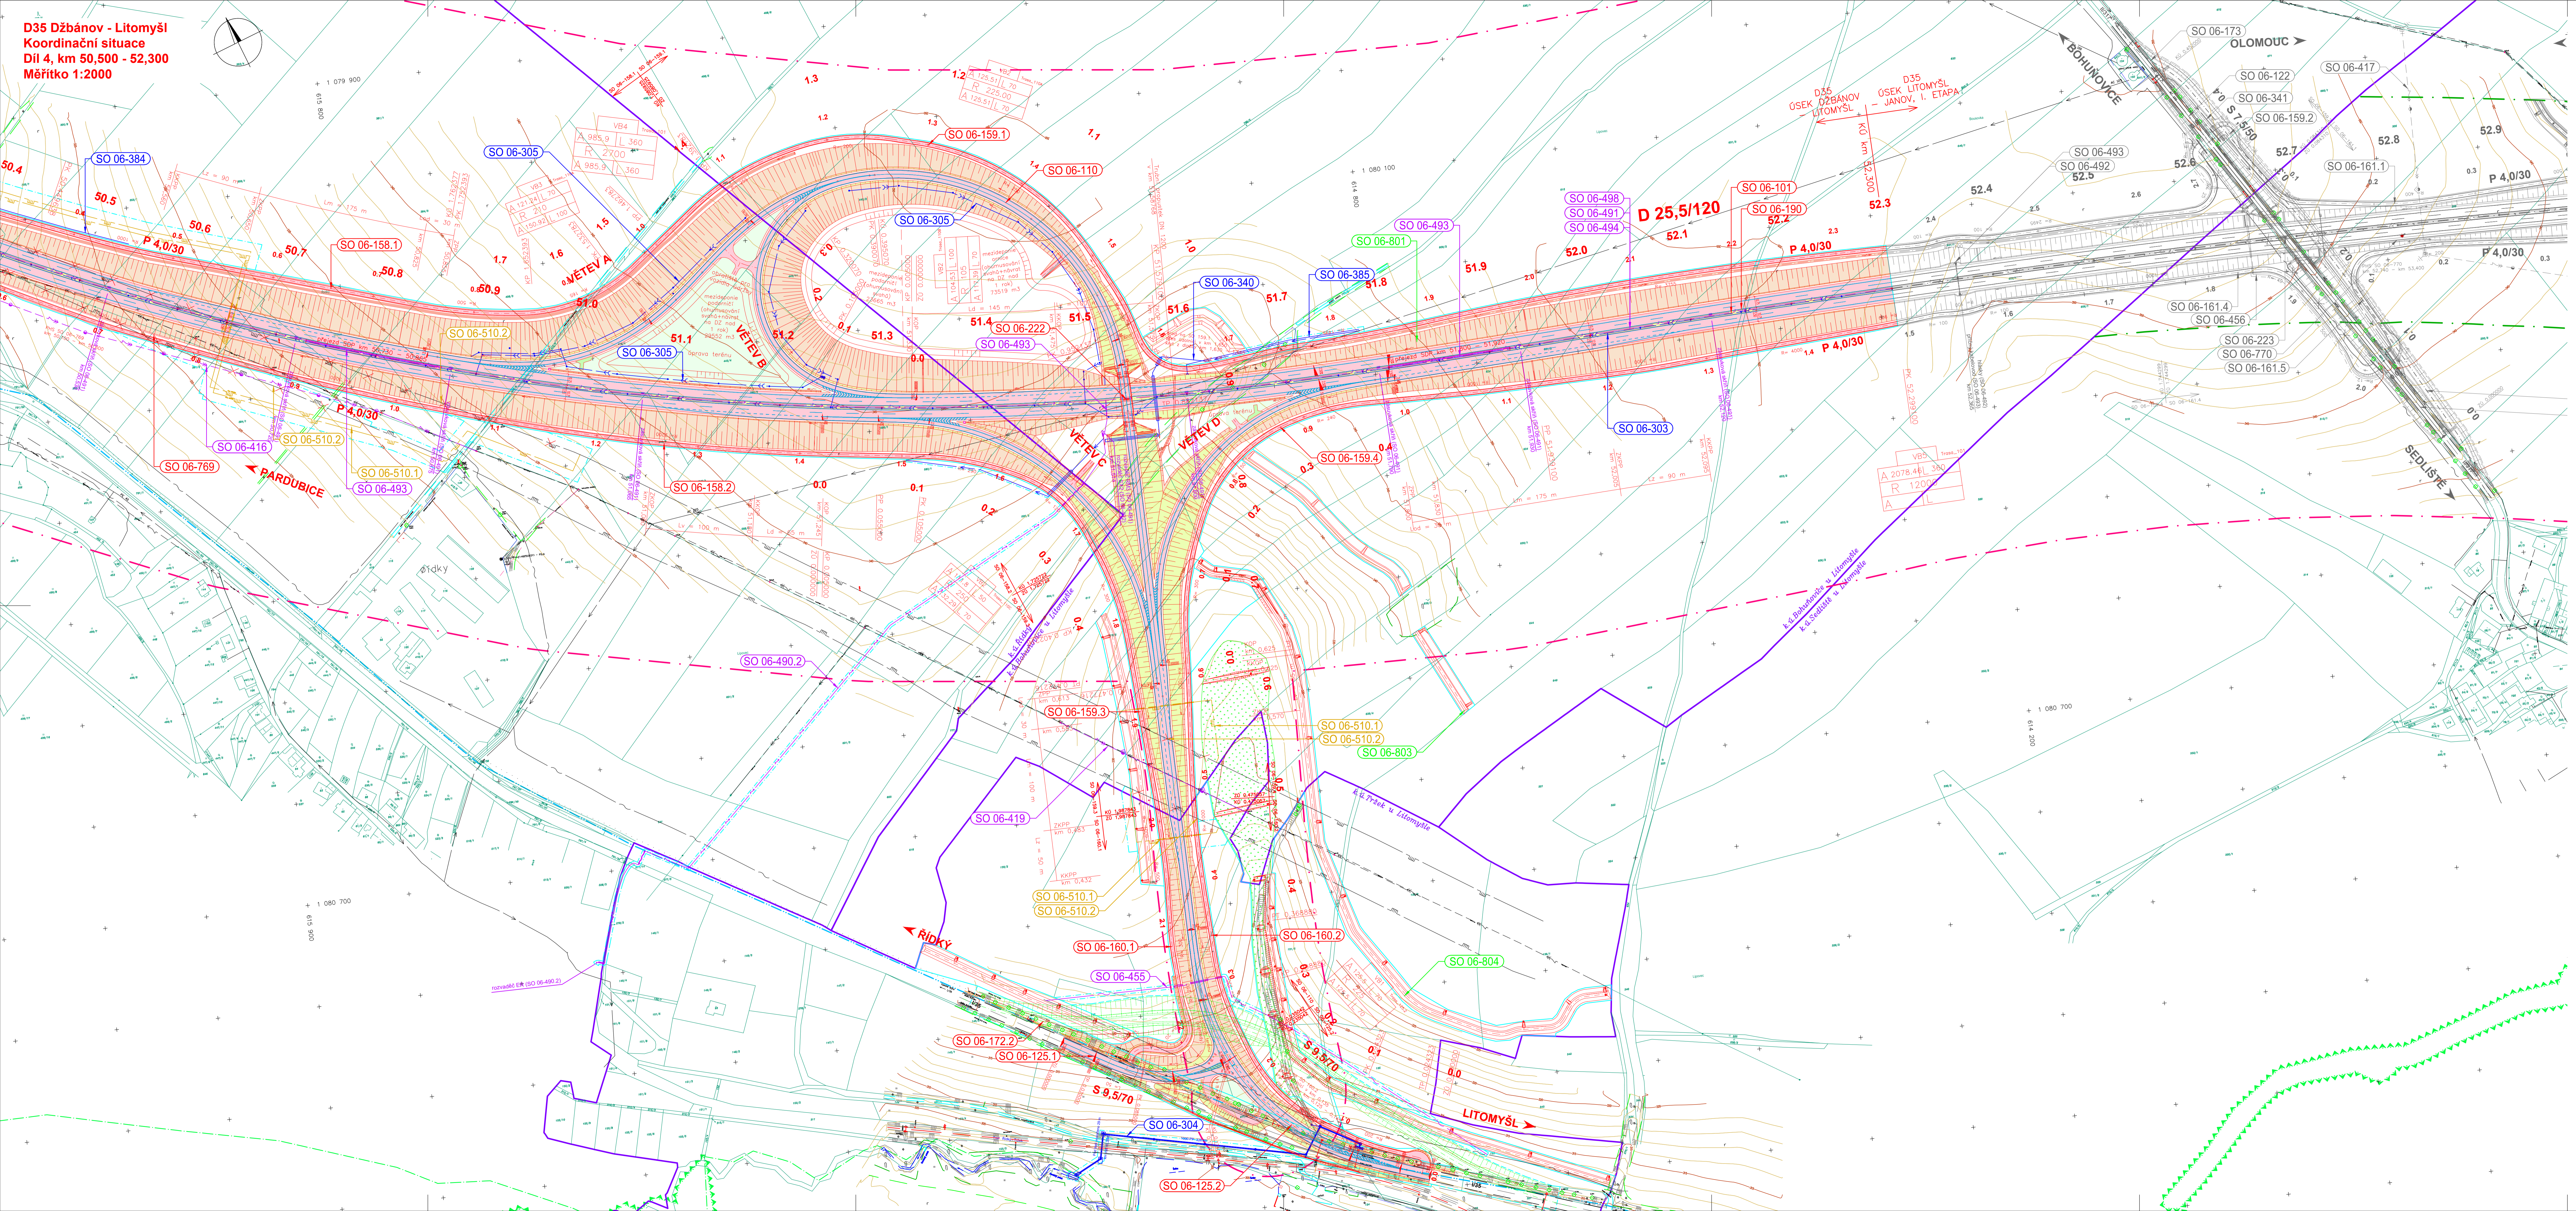

**SEZNAM OBJEKTŮ:**

Objekt 700 - Účelový pozemkový komplex	Objekt 700 - Účelový pozemkový komplex	Objekt 700 - Účelový pozemkový komplex	Objekt 700 - Účelový pozemkový komplex
SO 06-101	SO 06-102	SO 06-103	SO 06-104
SO 06-105	SO 06-106	SO 06-107	SO 06-108
SO 06-109	SO 06-110	SO 06-111	SO 06-112
SO 06-597	SO 06-598	SO 06-599	SO 06-600

**LEGENDA:**

[Symbol]	KRYTÍ VOZOVKY ASFALTOVÝ	[Symbol]	KRYTÍ VOZOVKY - DLAŽBA
[Symbol]	ZÁŘEZ	[Symbol]	NASYP
[Symbol]	OPRAVA TERÉNU	[Symbol]	ZATRAVAŇOVACÍ TVR�의ENCE
[Symbol]	REKULTIVACE	[Symbol]	INŽ. SÍTĚ STAVAJÍCÍ - NADZ.
[Symbol]	PŘELOŽKY INŽ. SÍTĚ - NADZ.	[Symbol]	KORIDOR ŽŔR
[Symbol]	KORIDOR ŽŔR	[Symbol]	KORIDOR GP

**OGRAŇOVÁNÍ PŘÍRODY:**

[Symbol]	BIOKORIDOR REGIONÁLNÍ	[Symbol]	BIOCENTRUM LOKÁLNÍ
[Symbol]	BIOCENTRUM REGIONÁLNÍ	[Symbol]	BIOKORIDOR LOKÁLNÍ
[Symbol]	OCHRANNÉ PÁSMA VODNÍHO ZDROJE 1. STUPĚŇ	[Symbol]	OCHRANNÉ PÁSMA VODNÍHO ZDROJE 2. STUPĚŇ

**ZABŇOVY:**

[Symbol]	TRVALÝ ZABŇ	[Symbol]	DOČASNÝ ZABŇ PŘES 1 ROK
[Symbol]	DOČASNÝ ZABŇ DO 1 ROKU	[Symbol]	HRANICE KAT. ÚZEMÍ

**AKTUALIZACE 09/2018**

ŘEDITELSTVÍ SILNIC A DÁLNIC ČR  
 Na Pankráci 546/66, 145 05 PRAHA 4

**D35 OSTROV - STARÉ MĚSTO**

**06**

HBH / COMPLEX / AMBERG / LINK / GEOTEST

zastoupení: HBH Projekt spol. s r.o., Kabáňkova 5, 602 00 Brno  
 Ing. Marek KAČENÁK  
 Číslo zhotovitele: 2015/0118

HBH COMPLEX PROJECT AMBERG LINK PROJEKT GEOTEST

KRAJ: PARDUBICKÝ  
 KÚ: DŽBÁNOV U VYSOKÉHO MÝTA, HRUŠOVA, PEKLA, CEREKVICE NAD LOUČNOU, ŘÍDKÝ, BOHUŇOVICE U LITOMÝŠLE, SEDLIŠTĚ U LITOMÝŠLE, TRŽEV U LITOMÝŠLE, KORNICE

NAZEV ÚROVNĚ/ČÍSLO: D35 DŽBÁNOV - LITOMÝŠL  
 C SITUÁČNÍ VÝKRESY

NAZEV PRŮJMU: D35 DŽBÁNOV - LITOMÝŠL  
 Kóordinační situace, díl 4, km 50,500-52,300

DATUM: DUBĚN 2017  
 FORMÁT: 14 x A4  
 MĚŘÍTKO: 1 : 2000  
 DŮK: DOR  
 ČÍS. ZAKÁZKY: 2015/0118  
 ČÍS. SOUPRAVY: ČÍS. PŘÍLOHY: C.3.4