


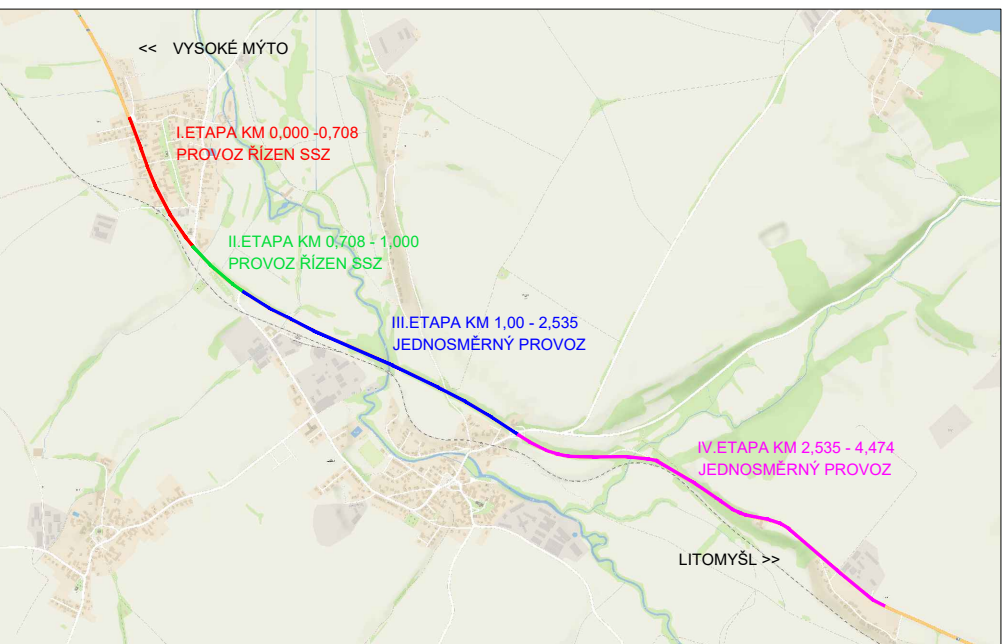


SOUHLASÍME S PDZ A UZAVÍRKOU
V dne


	P6	TRVALÉ SVISLÉ DOPRAVNÍ ZNAČENÍ		III. ETAPA ZACHOVÁNÍ PROVOZU VE SMĚRU VYSOKÉ MYTO --> LITOMÝŠL
	P6	DOČASNÉ ZNEPLATNĚNÉ TRVALÉ DOPRAVNÍ ZNAČENÍ		III. ETAPA OBJÍZDNÁ TRASA PRO SMĚR LITOMÝŠL --> VYSOKÉ MYTO
	P6	NAVŘZENÉ PŘECHODNÉ DOPRAVNÍ ZNAČENÍ		III. ETAPA OBJÍZDNÁ TRASA PRO SMĚR LITOMÝŠL --> VYSOKÉ MYTO JEDNOSMĚRNÁ UZAVÍRKA SIL. III/3179
	P6	NAVŘZENÉ PŘECHODNÉ DOPRAVNÍ ZNAČENÍ NA SIL. I/35		III. ETAPA OBJÍZDNÁ TRASA PRO SMĚR LITOMÝŠL --> VYSOKÉ MYTO JEDNOSMĚRNÁ UZAVÍRKA SIL. III/03528
	P6	OSAŽENO VSTRČNĚ		ZÁBOR JEDNOSMĚRNÉ UZAVÍRKY OPLOECNĚ A ZABEZPEČNĚNÍ STAVBOU

DETAIL MOST ev. č. 317-009

JEDNOSMĚRNÁ UZAVÍRKA DL. ÚSEKU 1500 M - DZ Z4 OSAZENO PO 15M

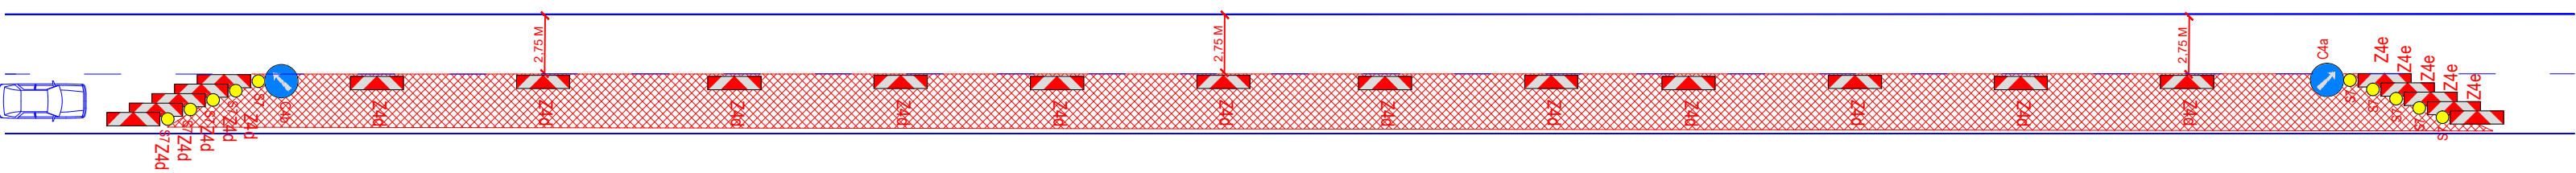

JEDNOSMĚRNÁ UZAVÍRKA DL. ÚSEKU 1500 M - DZ Z4 OSAZENO PO 15M

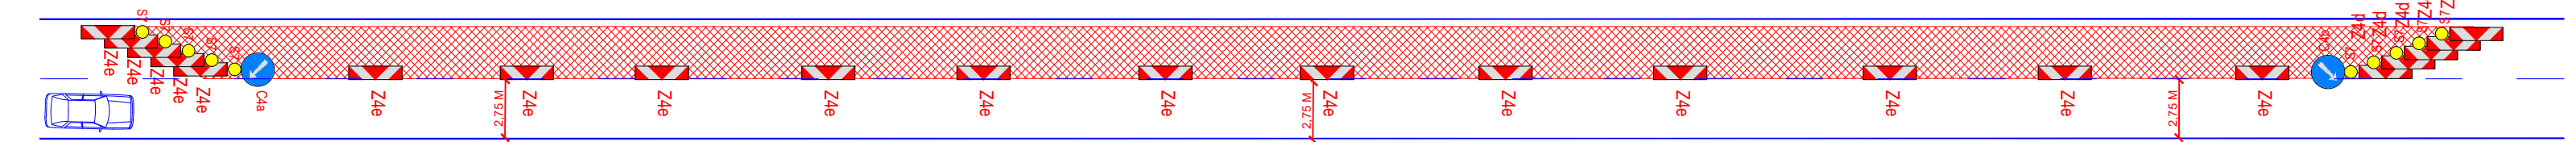

TP 66 Zásady pro označování pracovních míst na pozemních komunikacích, II.vydání

		DoZBos s.r.o. Otakara Kubína 17 680 01 Boskovice Tel.: 723 660 675 E-mail: dozbos@dozbos.cz www.dozbos.cz	
VÝPISOVATEL: Ing. Vanda Glosová		KONTAKTOVÁNÍ: Ing. Mgr. Josef Janík	
INVESTOR:		OBJEKT:	
NAZEV VÝKRESU: I/35 HRUŠOVÁ - ŘÍDKÝ - OBNOVA ŽIVNĚHO KRYTÍ		ETAPY: 2021/05	
PODZÁMKA: III. ETAPA KM 1,000 - 2,535		ČÍSLO VÝKRESU: 3	