


PODÉLNÝ PROFIL M 1 : 10 000 / 2 000

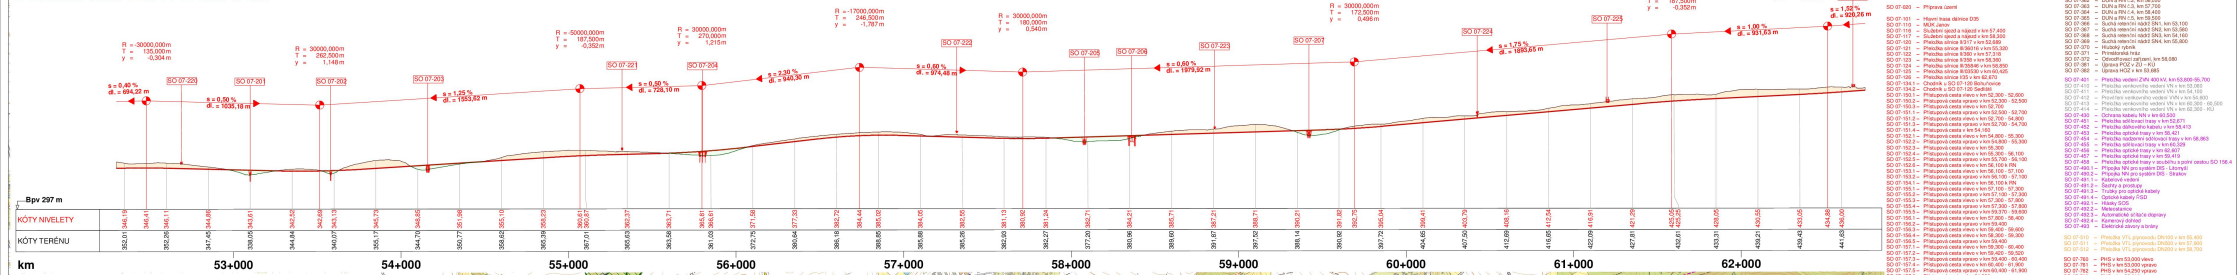

C.1 SITUAČNÍ VÝKRES ŠIRŠÍCH VZTAHŮ, M 1: 10 000

