

MĚSTSKÝ ÚŘAD LITOMYŠL
odbor místního a silničního hospodářství

Bří Šťastných 1000
570 20 Litomyšl

Tel.: 461 653 333
Fax: 461 612 218

Č.j.: MěÚ Litomyšl 80573/2017

Vyřizuje: Mgr. Rostislav Šimon

Tel.: 461 653 362

E-mail: rostislav.simon@litomysl.cz

Datum: 2017-11-30

VEŘEJNÁ VYHLÁŠKA
oznámení opatření obecné povahy
Stanovení přechodné úpravy provozu na pozemních komunikacích

Městský úřad Litomyšl, odbor místního a silničního hospodářství, věcně a místně obecní úřad s rozšířenou působností dle § 124 odst. 6 zákona č. 361/2000 Sb., o silničním provozu, ve znění pozdějších předpisů (dále jen zákon o silničním provozu) na základě žádosti firmy DS DELTA s. r. o., (IČ: 275 21 907), Lubná 183, 569 63 Lubná, po projednání dle § 77 odst. 3 zákona o silničním provozu s Policií České republiky, Krajským ředitelstvím Pardubického kraje, Územním odborem Svitavy, Doprávním inspektorátem, č.j. KRPE-91929-1/ČJ-2017-170906 ze dne 22. 11. 2017 a s Policií České republiky, Krajským ředitelstvím Pardubického kraje, Územním odborem Ústí nad Orlicí, Doprávním inspektorátem, č.j. KRPE-91954-1/ČJ-2017-171106 ze dne 29. 11. 2017 a po posouzení žádosti v souladu s ustanovením § 77 odst. 1 písm. c) zákona o silničním provozu a rovněž s vyhláškou č. 294/2015 Sb., kterou se provádějí pravidla provozu na pozemních komunikacích, ve znění pozdějších předpisů (dále jen vyhláška č. 294/2015 Sb.), vydává dle § 77 odst. 5 zákona o silničním provozu v návaznosti na ustanovení § 171 a 173 zákona č. 500/2004 Sb., správní řád, ve znění pozdějších předpisů (dále jen správní řád), opatření obecné povahy pro stanovení přechodné úpravy provozu na pozemních komunikacích, v tomto rozsahu:

na místních komunikacích v obcích ve správním obvodu MěÚ Litomyšl bude, dle potřeby, rozmístěno přechodné dopravní značení pro označení pracovních míst na výše uvedených místních komunikacích. Počet, typ a rozmístění dopravního značení je patrné z příložených schémat. Grafická příloha tvoří nedílnou součást tohoto oznámení opatření obecné povahy - Stanovení přechodné úpravy provozu na pozemních komunikacích.

Za splnění těchto podmínek:

1. **Platnost stanovení od 01. 01. 2018 do 31. 12. 2018 a pouze s platným povolením ke zvláštnímu užívání místní komunikace (provádění stavebních prací), které vždy vydá příslušný silniční správní úřad (ta obec, na jejíchž místních komunikacích bude povoleno provádění stavebních prací, případně u obcí s platnou veřejnoprávní smlouvou s Městem Litomyšl zdejší silniční správní úřad).**
2. **Přenosné dopravní značení bude vždy umístěno přesně dle jednoho z příložených schémat TP 66.**
3. **Ze strany zhotovitele během provádění prací nesmí dojít k ohrožení BESIP a bude dbáno o neporušenost a úplnost dopravního značení.**
4. **V případě rozporu přechodné úpravy provozu se stávající místní úpravou, bude stávající dopravní značení zakryto nebo přeškrtnuto dle TP č. 66.**
5. **Za snížené viditelnosti bude řádně osvětlena (dle TP 66) každá překážka v silničním provozu, to platí i pro vozidla stojící na krajnici nebo pracovní místo a jiné překážky na pozemních komunikacích.**
6. **Pokud bude přenosným DZ omezen určitý úsek, práce budou probíhat v celém úseku. Jinak musí být označeno pouze místo zásahu!**
7. **Při neúplném označování přechodným dopravním značením a nesplnění podmínek bude Policií ČR, DI Svitavy každá další akce posuzována zvlášť.**

8. Dopravní značky a dopravní zařízení musí být pro účastníky provozu viditelné z dostatečné vzdálenosti, mimo obec nejméně ze vzdálenosti 100 m a v obci nejméně 50 m a nesmí zasahovat do průjezdního profilu komunikace.
9. Přenosné dopravní značky musí být vždy v reflexním provedení. Dopravní značení musí být provedeno s vyhláškou MDS č. 294/2015 Sb., kterou se provádějí pravidla silničního provozu na pozemních komunikacích, úprava a řízení provozu na pozemních komunikacích. Budou dodrženy rozměry a provedení dle příslušné ČSN EN 12899-1. Jako závaznou lze užít publikaci TP č. 66 „Zásady pro označování pracovních míst na pozemních komunikacích“, která byla schválena Ministerstvem dopravy čj. 21/2015-120-TN/1 ze dne 12. března 2015 s účinností od 1. dubna 2015.
10. Svislé přenosné dopravní značky musí být umístěny na kovových červenobíle pruhovaných sloupcích dle TP 66. Červené a bílé pruhy musí mít šířku 100 – 200 mm, spodní okraj přenosné dopravní značky musí být min. 0,6 m nad úrovní vozovky. Pro umístění přenosného dopravního značení nesmí být využívány sloupky stávajícího svislého dopravního značení. Dopravní značky nesmí zasahovat do průjezdního profilu komunikace. Přenosné dopravní značky musí být osazeny s dostatečnou stabilitou, a to i proti povětrnostním podmínkám.
11. Přechodné dopravní značky musí být udržovány pravidelným čištěním a obnovou v náležitém stavu, aby byla zajištěna jejich funkce k zabezpečení jejich včasné viditelnosti a správné čitelnosti. Dále musí být zabezpečeny proti deformaci, pootočení a posunutí.
12. Po ukončení zvláštního užívání silnice – provádění stavebních prací - bude přenosné dopravní značení vždy neprodleně odstraněno!

Za splnění podmínek tohoto stanovení zodpovídá:

DS DELTA s. r. o., (IČ: 275 21 907), Lubná 183, 569 63 Lubná, p. Pavel Šprojcar, tel: 608 971 605.

Jiné další podmínky:

Toto stanovení přechodné úpravy silničního provozu musí být na místě předloženo kontrolním orgánům. Ve smyslu § 78 odst. 3 zákona o provozu na pozemních komunikacích se k zajištění bezpečnosti a plynulosti silničního provozu povoluje užívání přenosných dopravních značek jen po dobu nezbytně nutnou. Městský úřad Litomyšl, odbor místního a silničního hospodářství, si vyhrazuje právo v případě zjištěných nedostatků v souvislosti s prováděním přechodného dopravního značení toto stanovení zrušit nebo doplnit. Městský úřad Litomyšl, odbor místního a silničního hospodářství, si rovněž vyhrazuje právo stanovení dopravního značení změnit nebo doplnit, pokud to bude vyžadovat naléhavá situace, veřejný zájem nebo BESIP.

Odůvodnění:

Opatření obecné povahy pro stanovení přechodné úpravy provozu na pozemních komunikacích bylo vydáno na základě požadavku firmy DS DELTA s. r. o., (IČ: 275 21 907), Lubná 183, 569 63 Lubná, která dne 22. 11. 2017 podala k odboru místního a silničního hospodářství Městského úřadu Litomyšl žádost o stanovení přechodné úpravy provozu na pozemních komunikacích, jmenovitě na místních komunikacích v obcích ve správním obvodu MěÚ Litomyšl, na kterých bude, dle potřeby, rozmístěno přechodné dopravní značení. Počet, typ a rozmístění dopravního značení je patrné z příložených schémat. Grafická příloha tvoří nedílnou součást tohoto oznámení opatření obecné povahy - Stanovení přechodné úpravy provozu na pozemních komunikacích. Důvodem pro stanovení této přechodné úpravy provozu na pozemních komunikacích je označení míst zvláštního užívání místních komunikací v obcích spadajících pod správní obvod MěÚ Litomyšl po dobu provádění stavebních prací, vše za účelem zajištění bezpečnosti a plynulosti silničního provozu po dobu trvání výše zmíněného zvláštního užívání místních komunikací, které je vyvoláno opravou a běžnou údržbou výše uvedených místních komunikací.

Rozmístění dopravního značení bylo projednáno s dotčeným orgánem Policie ČR dle § 77 odst. 2 písm. b) zákona o silničním provozu. V souladu s § 77 odst. 5 zákona o silničním provozu nedoručuje příslušný správní úřad návrh opatření obecné povahy a nevyzývá dotčené osoby k podávání připomínek nebo námitek.

Poučení:

Opatření obecné povahy se oznamuje veřejnou vyhláškou a nabývá účinnosti pátým dnem po vyvěšení. Proti opatření obecné povahy nelze podat opravný prostředek. Soulad opatření obecné povahy s právními předpisy lze posoudit v přezkumném řízení. Usnesení o zahájení přezkumného řízení lze vydat do 3 let od účinnosti opatření.

Otisk úředního razítka

Mgr. Rostislav Šimon
referent odboru

Za správnost vyhotovení:
Ing. Pavel Jiráň
vedoucí odboru

Příloha: 10x schéma

Toto oznámení musí být vyvěšeno po dobu 15 dnů na úřední desce a současně též způsobem umožňujícím dálkový přístup.

Vyvěšeno dne 1. 12. 2017

Sejmuto dne

Razítko a podpis oprávněné úřední osoby potvrzující vyvěšení a sejmutí na úřední desce.

Rozdělovník:

- 1x spis

Obdrží:

- DS DELTA s. r. o., (IČ: 275 21 907), Lubná 183, 569 63 Lubná (žadatel)

K vyvěšení písemnosti a podání zprávy odboru místního hospodářství:

- Městský úřad Litomyšl – odbor rozvoje a investic, oddělení majetkoprávní, Bří Šťastných 1000, 570 20 Litomyšl
- Obecní úřad Němčice, (IČ: 002 79 277), Němčice 107, 561 18 Němčice
- Obecní úřad Osík, (IČ: 002 77 100), Osík 240, 569 67 Osík
- Obecní úřad Řídký, (IČ: 005 79 629), Řídký 25, 570 01 Litomyšl
- Obecní úřad Cerekvice nad Loučnou, (IČ: 002 76 537), Cerekvice nad Loučnou 132, 569 53 Cerekvice nad Loučnou
- Obecní úřad Horní Újezd, (IČ: 005 79 521), Horní Újezd 1, 570 01 Litomyšl
- Obecní úřad Nová Sídla, (IČ: 005 79 581), Nová Sídla 78, 570 01 Litomyšl
- Obecní úřad Vidlatá Seč, (IČ: 002 77 550), Vidlatá Seč 86, 570 01 Litomyšl
- Obecní úřad Tržek, (IČ: 005 79 637), Tržek 21, 570 01 Litomyšl



- Obecní úřad Sloupnice, (IČ: 000 38 130), Horní Sloupnice 196, 565 53 Sloupnice
- Obecní úřad Vlčkov, Vlčkov 45, 560 02 Česká Třebová
- Obecní úřad Makov, (IČ: 002 76 961), Makov 113, 570 01 Litomyšl
- Obecní úřad Dolní Újezd, (IČ: 002 76 596), Dolní Újezd 281, 569 61 Dolní Újezd
- Obecní úřad Lubná, (IČ: 002 76 952), Lubná 327, 569 63 Lubná
- Obecní úřad Budislav, (IČ: 002 76 511), Budislav 64, 569 65 Budislav
- Obecní úřad Příluka, (IČ: 002 77 223), Příluka 80, 544 39 Nové Hradky
- Obecní úřad Čistá, (IČ: 002 76 545), Čistá 376, 569 56 Čistá u Litomyšle
- Obecní úřad Poříčí u Litomyšle, (IČ: 005 79 611), Poříčí u Litomyšle 81, 570 01 Litomyšl
- Obecní úřad Jarošov, (IČ: 002 76 766), Jarošov 96, 569 66 Jarošov
- Obecní úřad Nová Ves u Jarošova, (IČ: 005 79 599), Nová Ves u Jarošova 41, 570 01 Litomyšl
- Obecní úřad Benátky, (IČ: 002 76 375), Benátky 19, 570 01 Litomyšl
- Obecní úřad Bohuňovice, (IČ: 002 76 421), Bohuňovice 13, 570 01 Litomyšl
- Obecní úřad Suchá Lhota, (IČ: 002 77 436), Suchá Lhota 12, 570 01 Litomyšl
- Obecní úřad Chotěnov, (IČ: 002 76 707), Chotěnov 23, 570 01 Litomyšl
- Obecní úřad Desná, (IČ: 005 79 483), Desná 100, 570 01 Desná
- Obecní úřad Horky, (IČ: 005 79 513), Horky 55, 570 01 Litomyšl
- Obecní úřad Chmelík, (IČ: 005 79 548), Chmelík 76, 570 01 Litomyšl
- Obecní úřad Sebranice, (IČ: 002 77 339), Sebranice 30, 569 62 Sebranice u Litomyšle
- Obecní úřad Sedliště, (IČ: 002 77 347), Sedliště 46, 570 01 Litomyšl
- Obecní úřad Újezdec, (IČ: 005 79 645), Újezdec 21, 570 01 Litomyšl
- Obecní úřad Morašice, (IČ: 002 77 029), Morašice 96, 569 51 Morašice
- Obecní úřad Strakov, (IČ: 00277410), Strakov 3, 570 01 Litomyšl
- Obecní úřad Janov, (IČ: 00276731), Janov 216, 56955 Janov
- Obecní úřad Trstěnice, (IČ: 002 77 509), Trstěnice 238, 569 57 Trstěnice u Litomyšle
- Obecní úřad Chotovice, (IČ: 002 76 715), Chotovice 62, 570 01 Litomyšl

Dotčené orgány:

- Policie České republiky, Dopravní inspektorát Svitavy, Purkyňova 1907/2, 568 14 Svitavy
- Policie České republiky, Dopravní inspektorát Ústí nad Orlicí, Tvardkova 1191, 562 27 Ústí nad Orlicí

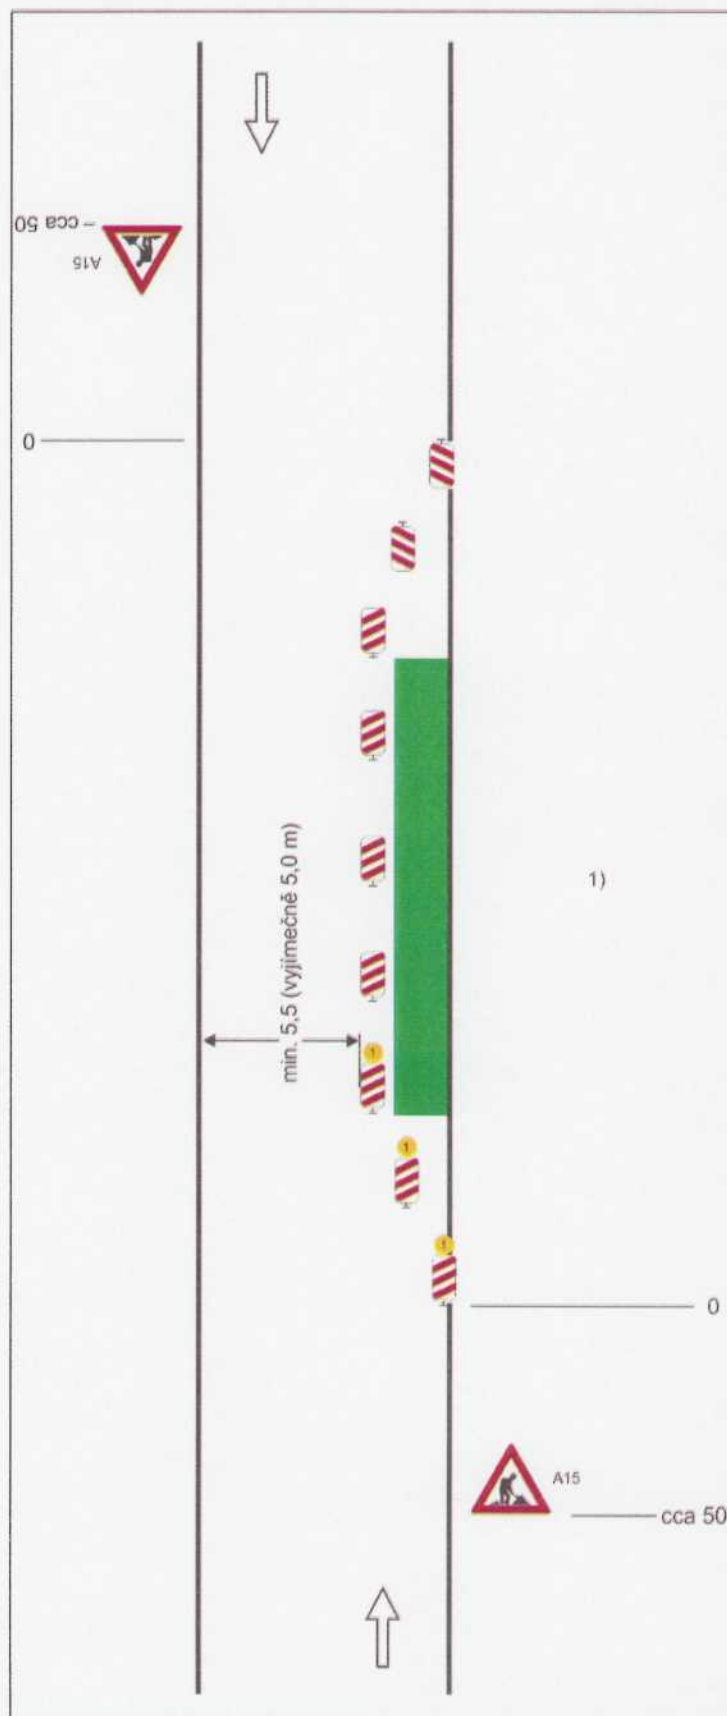


Schéma B/1

Standardní pracovní místo na pozemní komunikaci s malým dopravním zatížením.


příčná uzávěra jedno-strannými směrovacími deskami
odstup podélně 1 - 2 m
příčně 0,6 - 1 m

podélná uzávěra oboustrannými směrovacími deskami
odstup max. 10 m

příčná uzávěra jednostrannými směrovacími deskami
odstup podélně 1 - 2 m
příčně 0,6 - 1 m
výstražná světla typu 1 na každé směrovací desce

1)
užití dopravních značek a dopravních zařízení v případě souběžných parkovacích pruhů, chodníků a/nebo stezek pro cyklisty podle schémat B/16 až B/20

vzdálenosti v metrech

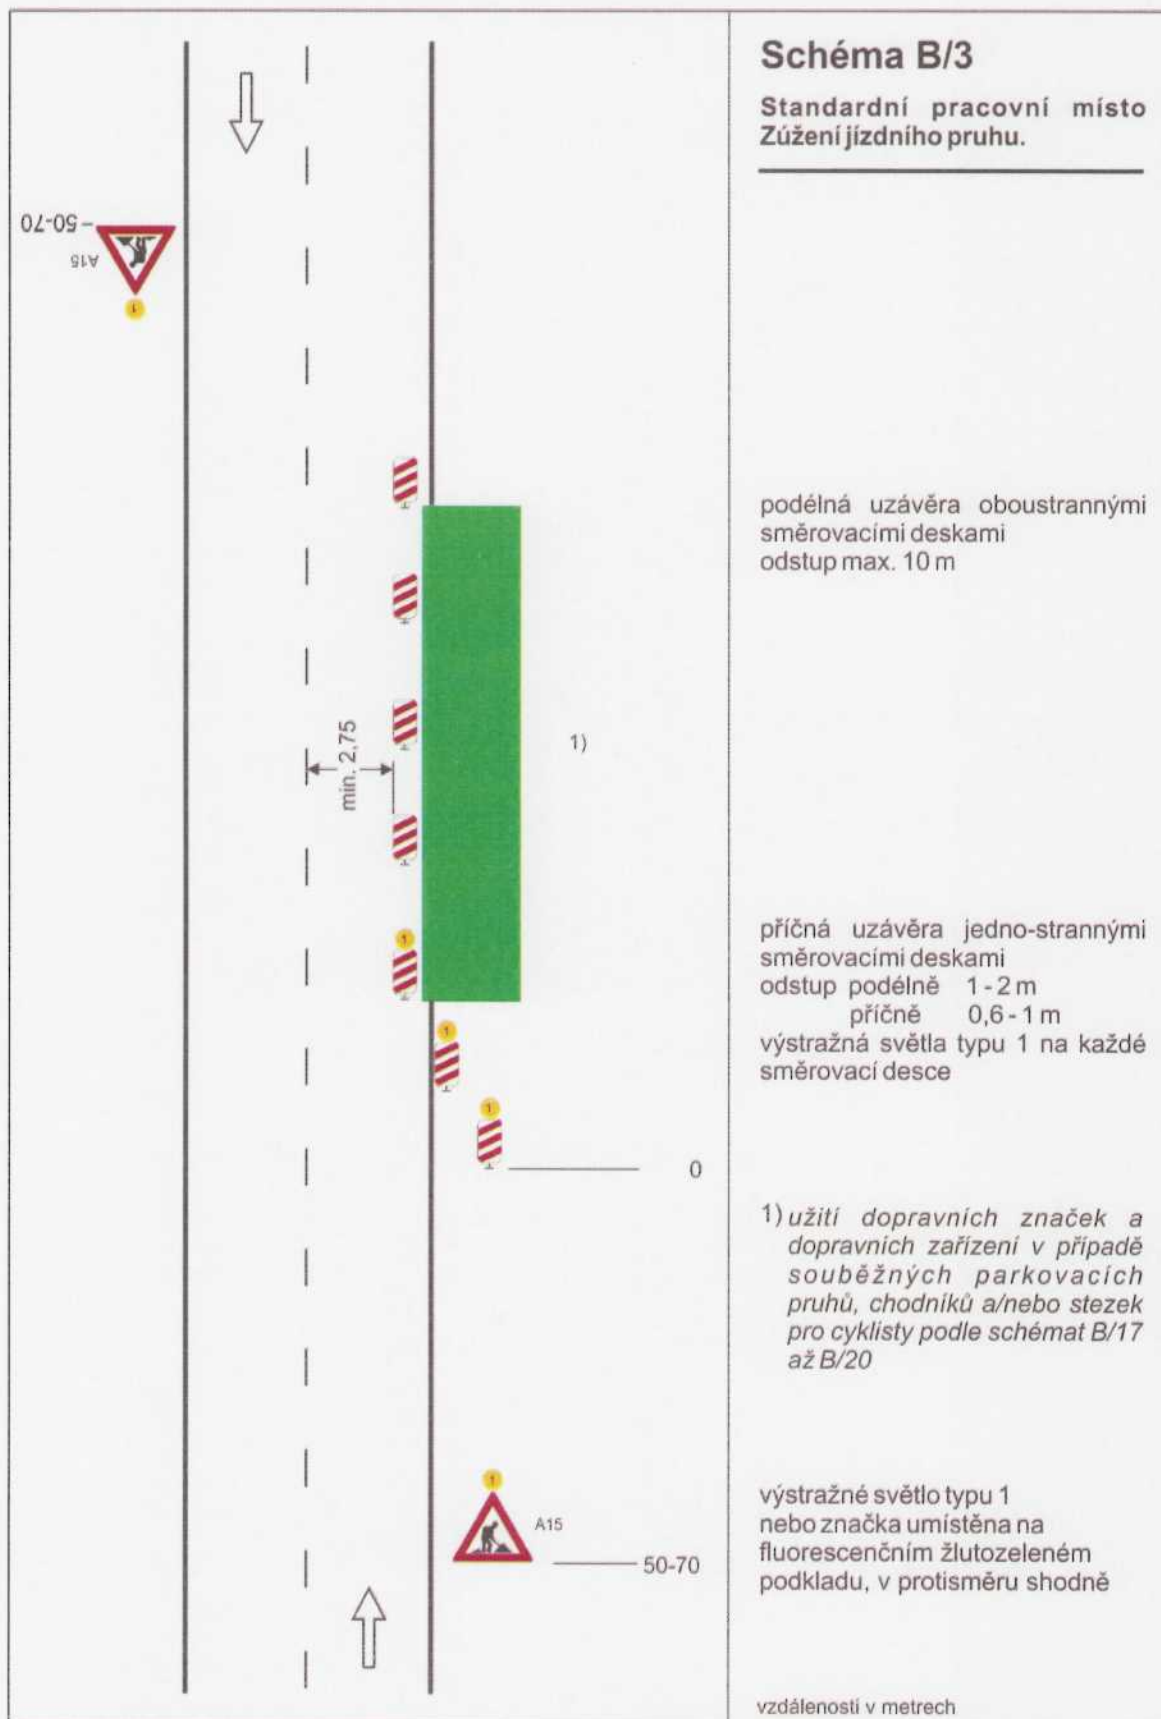

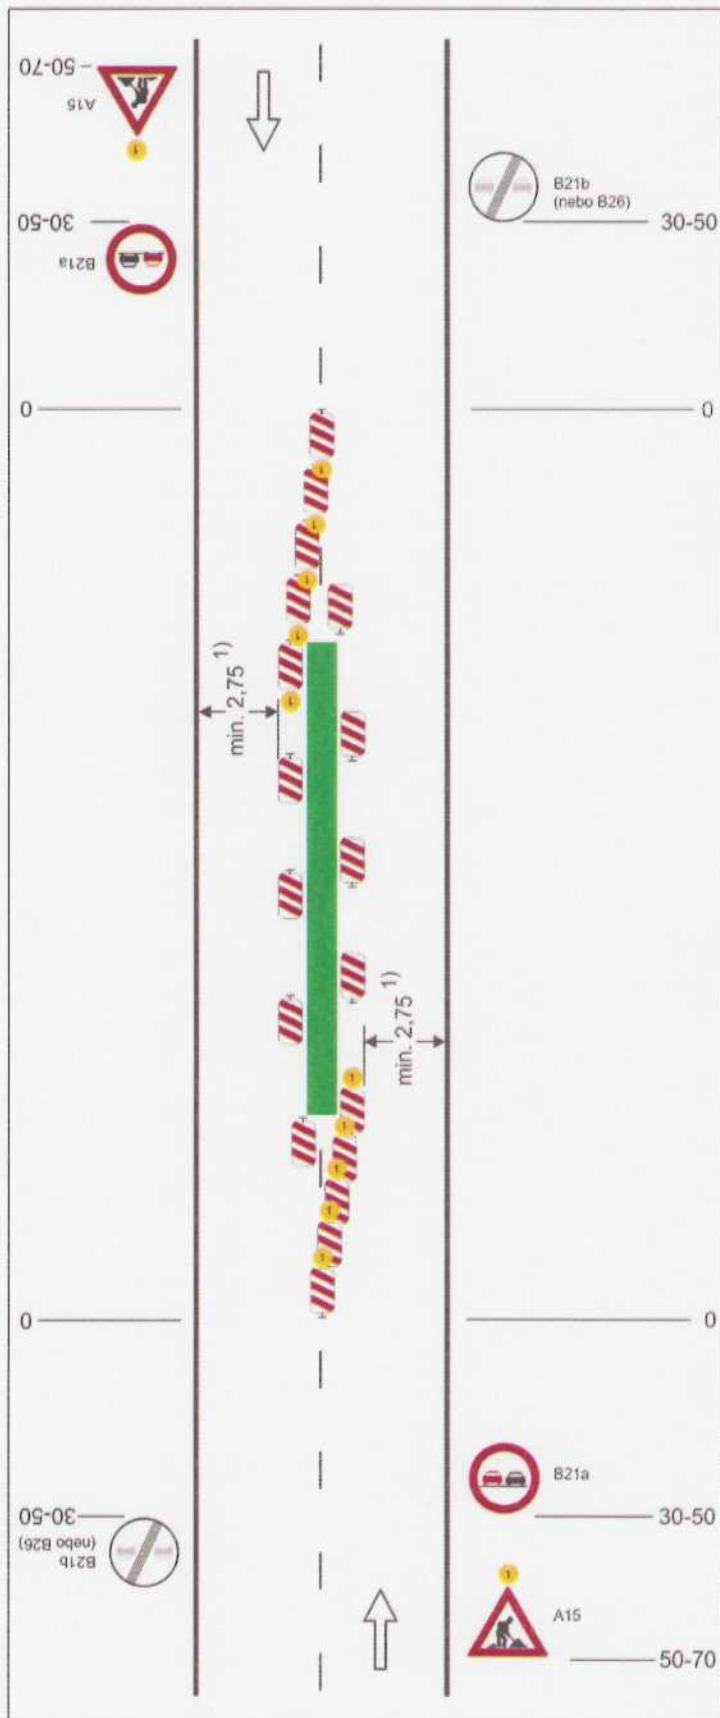


Schéma B/7

Standardní pracovní místo
uprostřed vozovky.


výstražné světlo typu 1
nebo značka umístěna na
fluorescenčním žlutozeleném
podkladu, v protisměru shodně

příčné uzávěry jednostrannými
směrovacími deskami
odstup podélně 1 - 2 m
příčně 0,6 - 1 m
výstražná světla typu 1 na každé
směrovací desce

podélné uzávěry jednostrannými
směrovacími deskami
odstup max. 10 m

1) může být ve výjimečných
případech menší (viz kap.
6.1.2.)

vzdálenosti v metrech

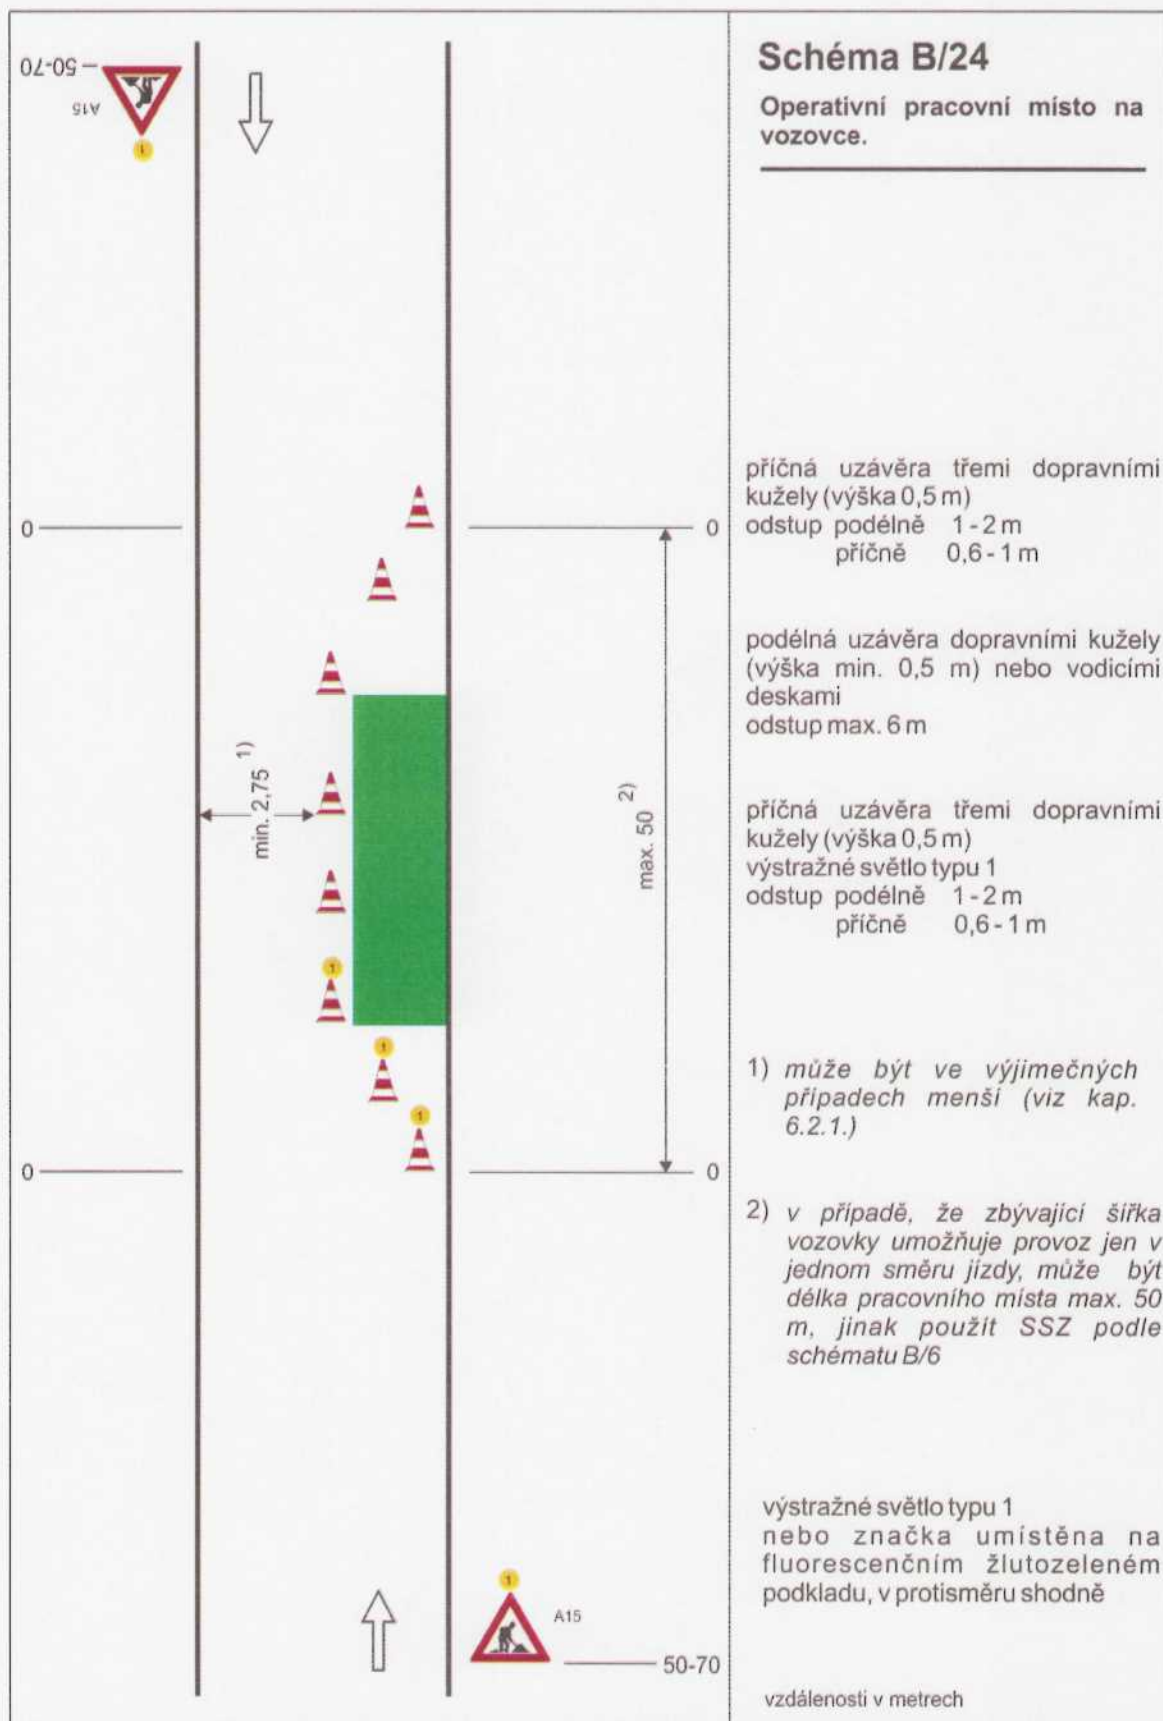

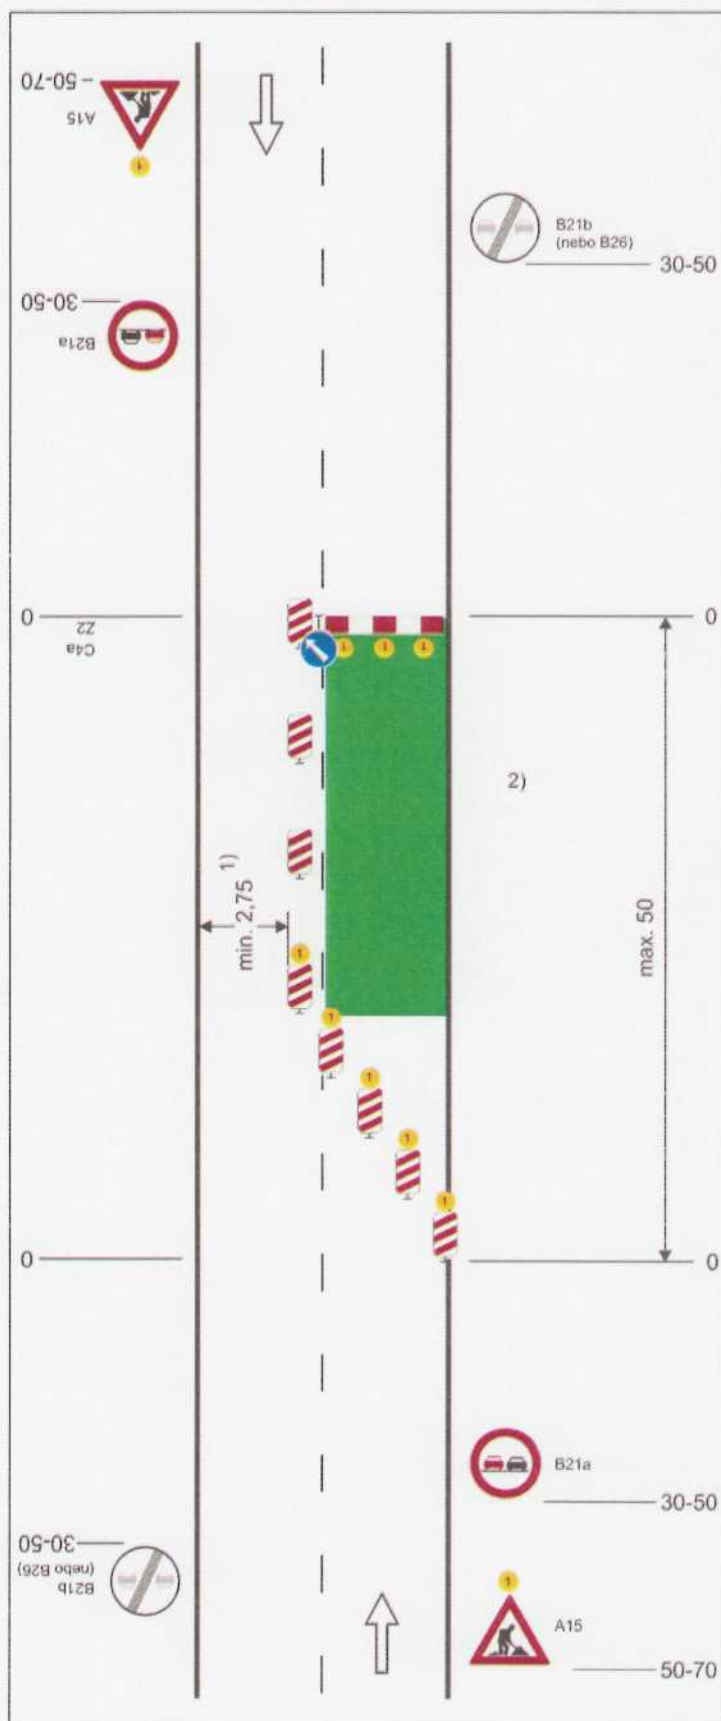


Schéma B/5.1

**Standardní pracovní místo.
Zúžení vozovky na jeden jízdní pruh.**

výstražné světlo typu 1
nebo značka umístěna na
fluorescenčním žlutozeleném
podkladu, v protisměru shodně

příčná uzávěra zábranou
minimálně 3 výstražná světla
typu 1

podélná uzávěra oboustrannými
směrovacími deskami
odstup max. 10 m

příčná uzávěra jednostrannými
směrovacími deskami
odstup podélně 1-2 m
příčně 0,6-1 m
výstražná světla typu 1 na každé
směrovací desce

1) může být ve výjimečných
případech menší (viz
kap.6.1.2.)

2) užití dopravních značek a
dopravních zařízení v případě
souběžných parkovacích
pruhů, chodníků a/nebo stezek
pro cyklisty podle schémat B/16
až B/20

vzdálenosti v metrech

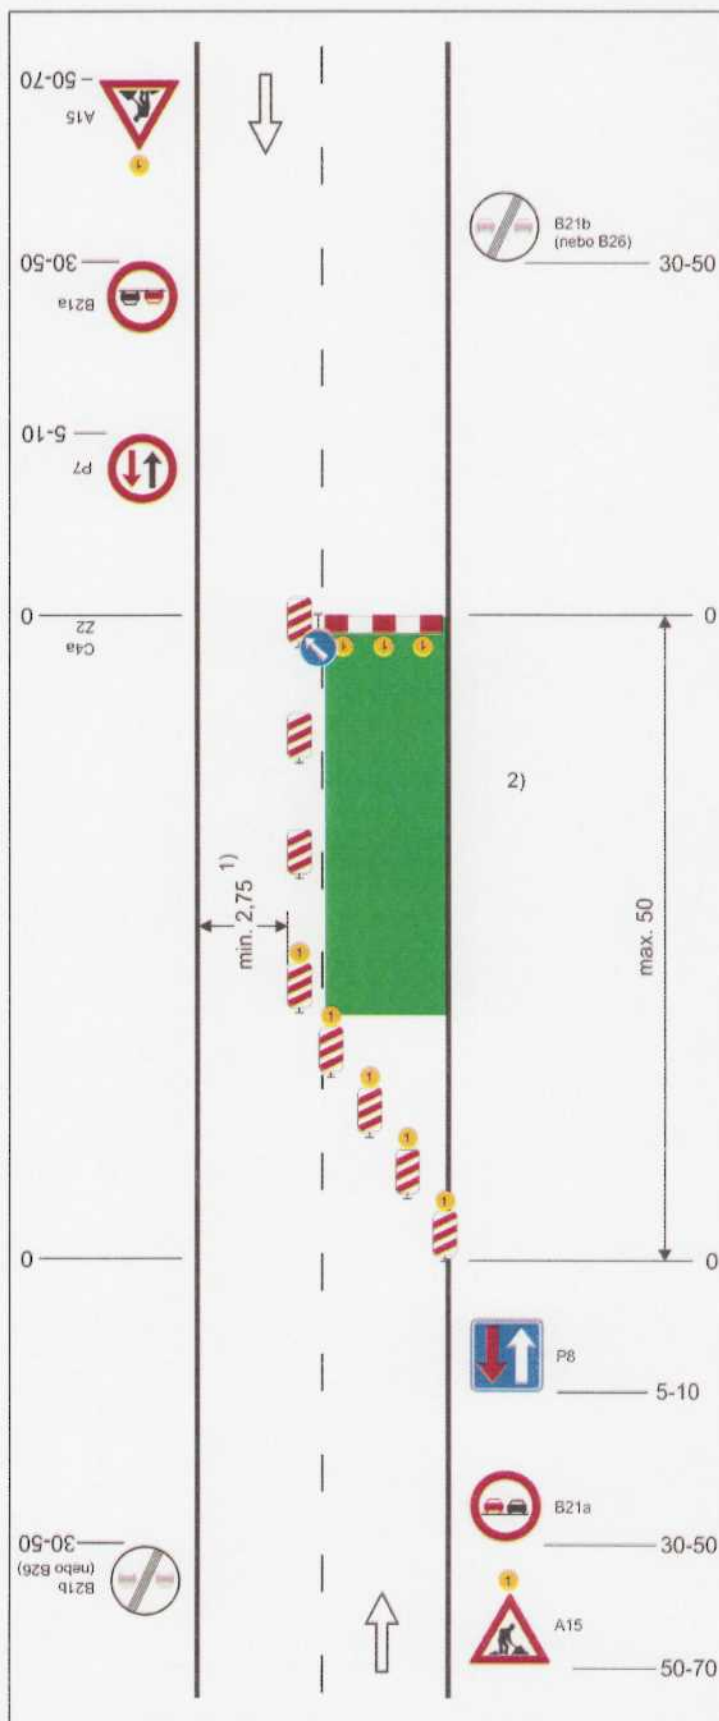


Schéma B/5.2

Standardní pracovní místo. Zúžení vozovky na jeden jízdní pruh. V případě úpravy přednosti v jízdě dopravními značkami.

výstražné světlo typu 1
nebo značka umístěna na
fluorescenčním žlutozeleném
podkladu, v protisměru shodně

příčná uzávěra zábranou
minimálně 3 výstražná světla
typu 1

podélná uzávěra oboustrannými
směrovacími deskami
odstup max. 10 m

příčná uzávěra jednostrannými
směrovacími deskami
odstup podélně 1-2 m
příčně 0,6-1 m
výstražná světla typu 1 na každé
směrovací desce

1) může být ve výjimečných
případech menší (viz kap.
6.1.2.)

2) užití dopravních značek a
dopravních zařízení v případě
souběžných parkovacích
pruhů, chodníků a/nebo stezek
pro cyklisty podle schémat B/16
až B/20

vzdálenosti v metrech

02-59
A15
(3)

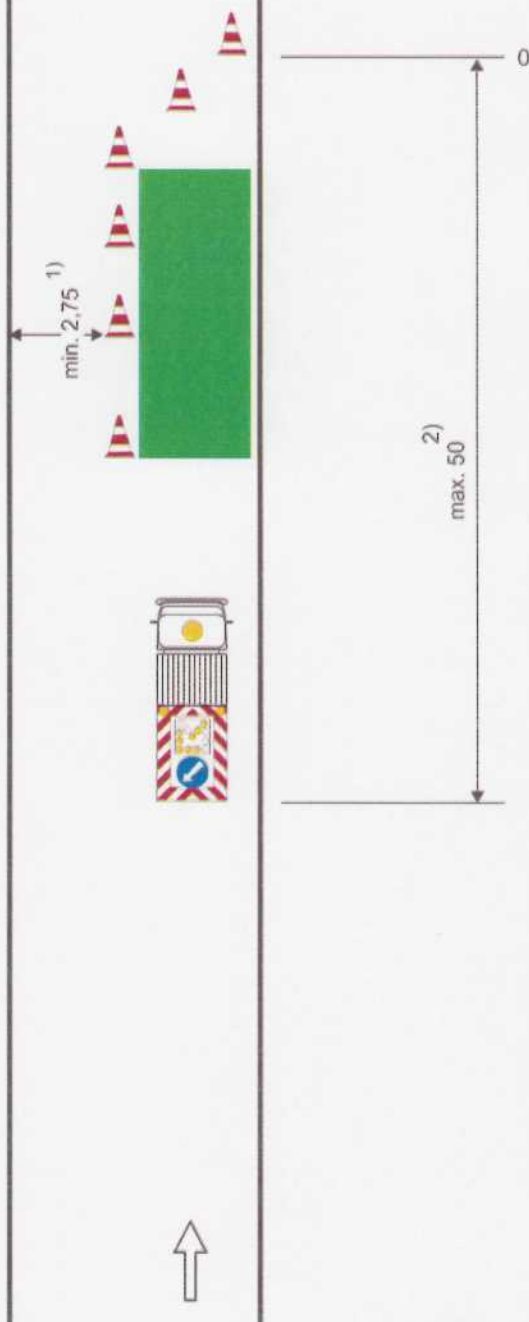


Schéma B/25.1

Operativní pracovní místo na vozovce.

výstražné světlo typu 1
nebo značka umístěna na
fluorescenčním žlutozeleném
podkladu

příčná uzávěra třemi dopravními
kužely (výška 0,5 m)
odstup podélně 1 - 2 m
příčně 0,6 - 1 m;
jen v případě nepohyblivého
pracovního místa

podélná uzávěra dopravními
kužely (výška min. 0,5 m) nebo
vodicími deskami
odstup max. 6 m;
jen v případě nepohyblivého
pracovního místa

pojízdná uzavírková tabule typu II

1) může být ve výjimečných
případech menší (viz kap.
6.2.1.)

2) v případě delšího pracovního
místa řízení provozu (SSZ,
policista) nebo usměrňování
provozu osobou oprávněnou k
zastavování vozidel

3) nebo zařízení předběžné
výstrahy

vzdálenosti v metrech

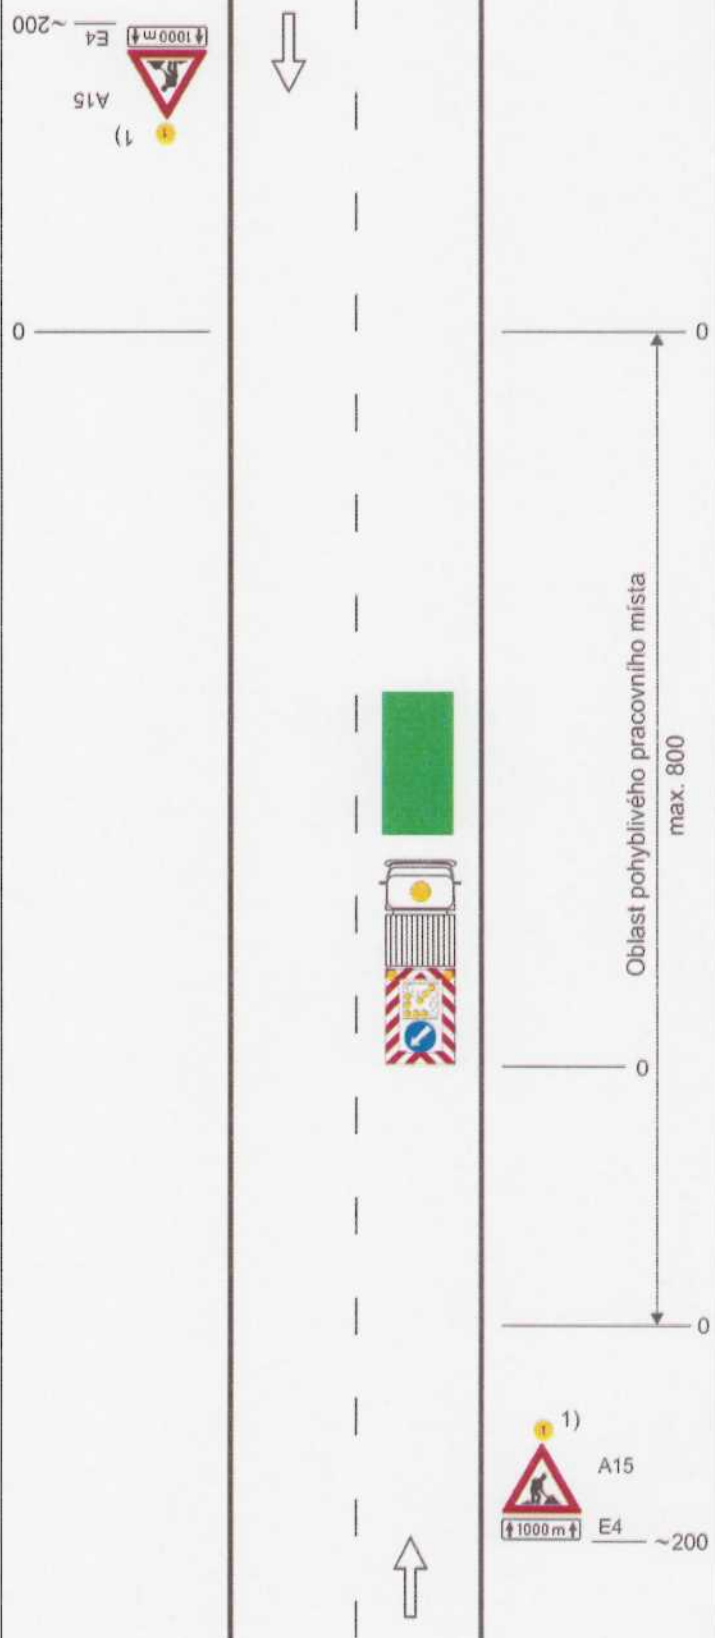


Schéma C/13

Operativní pracovní místo
(pohyblivé).

výstražné světlo typu 1 nebo
značka umístěna na
fluorescenčním podkladu,
v protisměru shodně

pracovní vozidlo s pojízdnou
uzavírkovou tabulí typu II

1) nebo zařízení předběžné
výstrahy
jen tehdy, jestliže pracovní
vozidlo není zřetelně viditelné
ze vzdálenosti min. 200 m

vzdálenosti v metrech

