


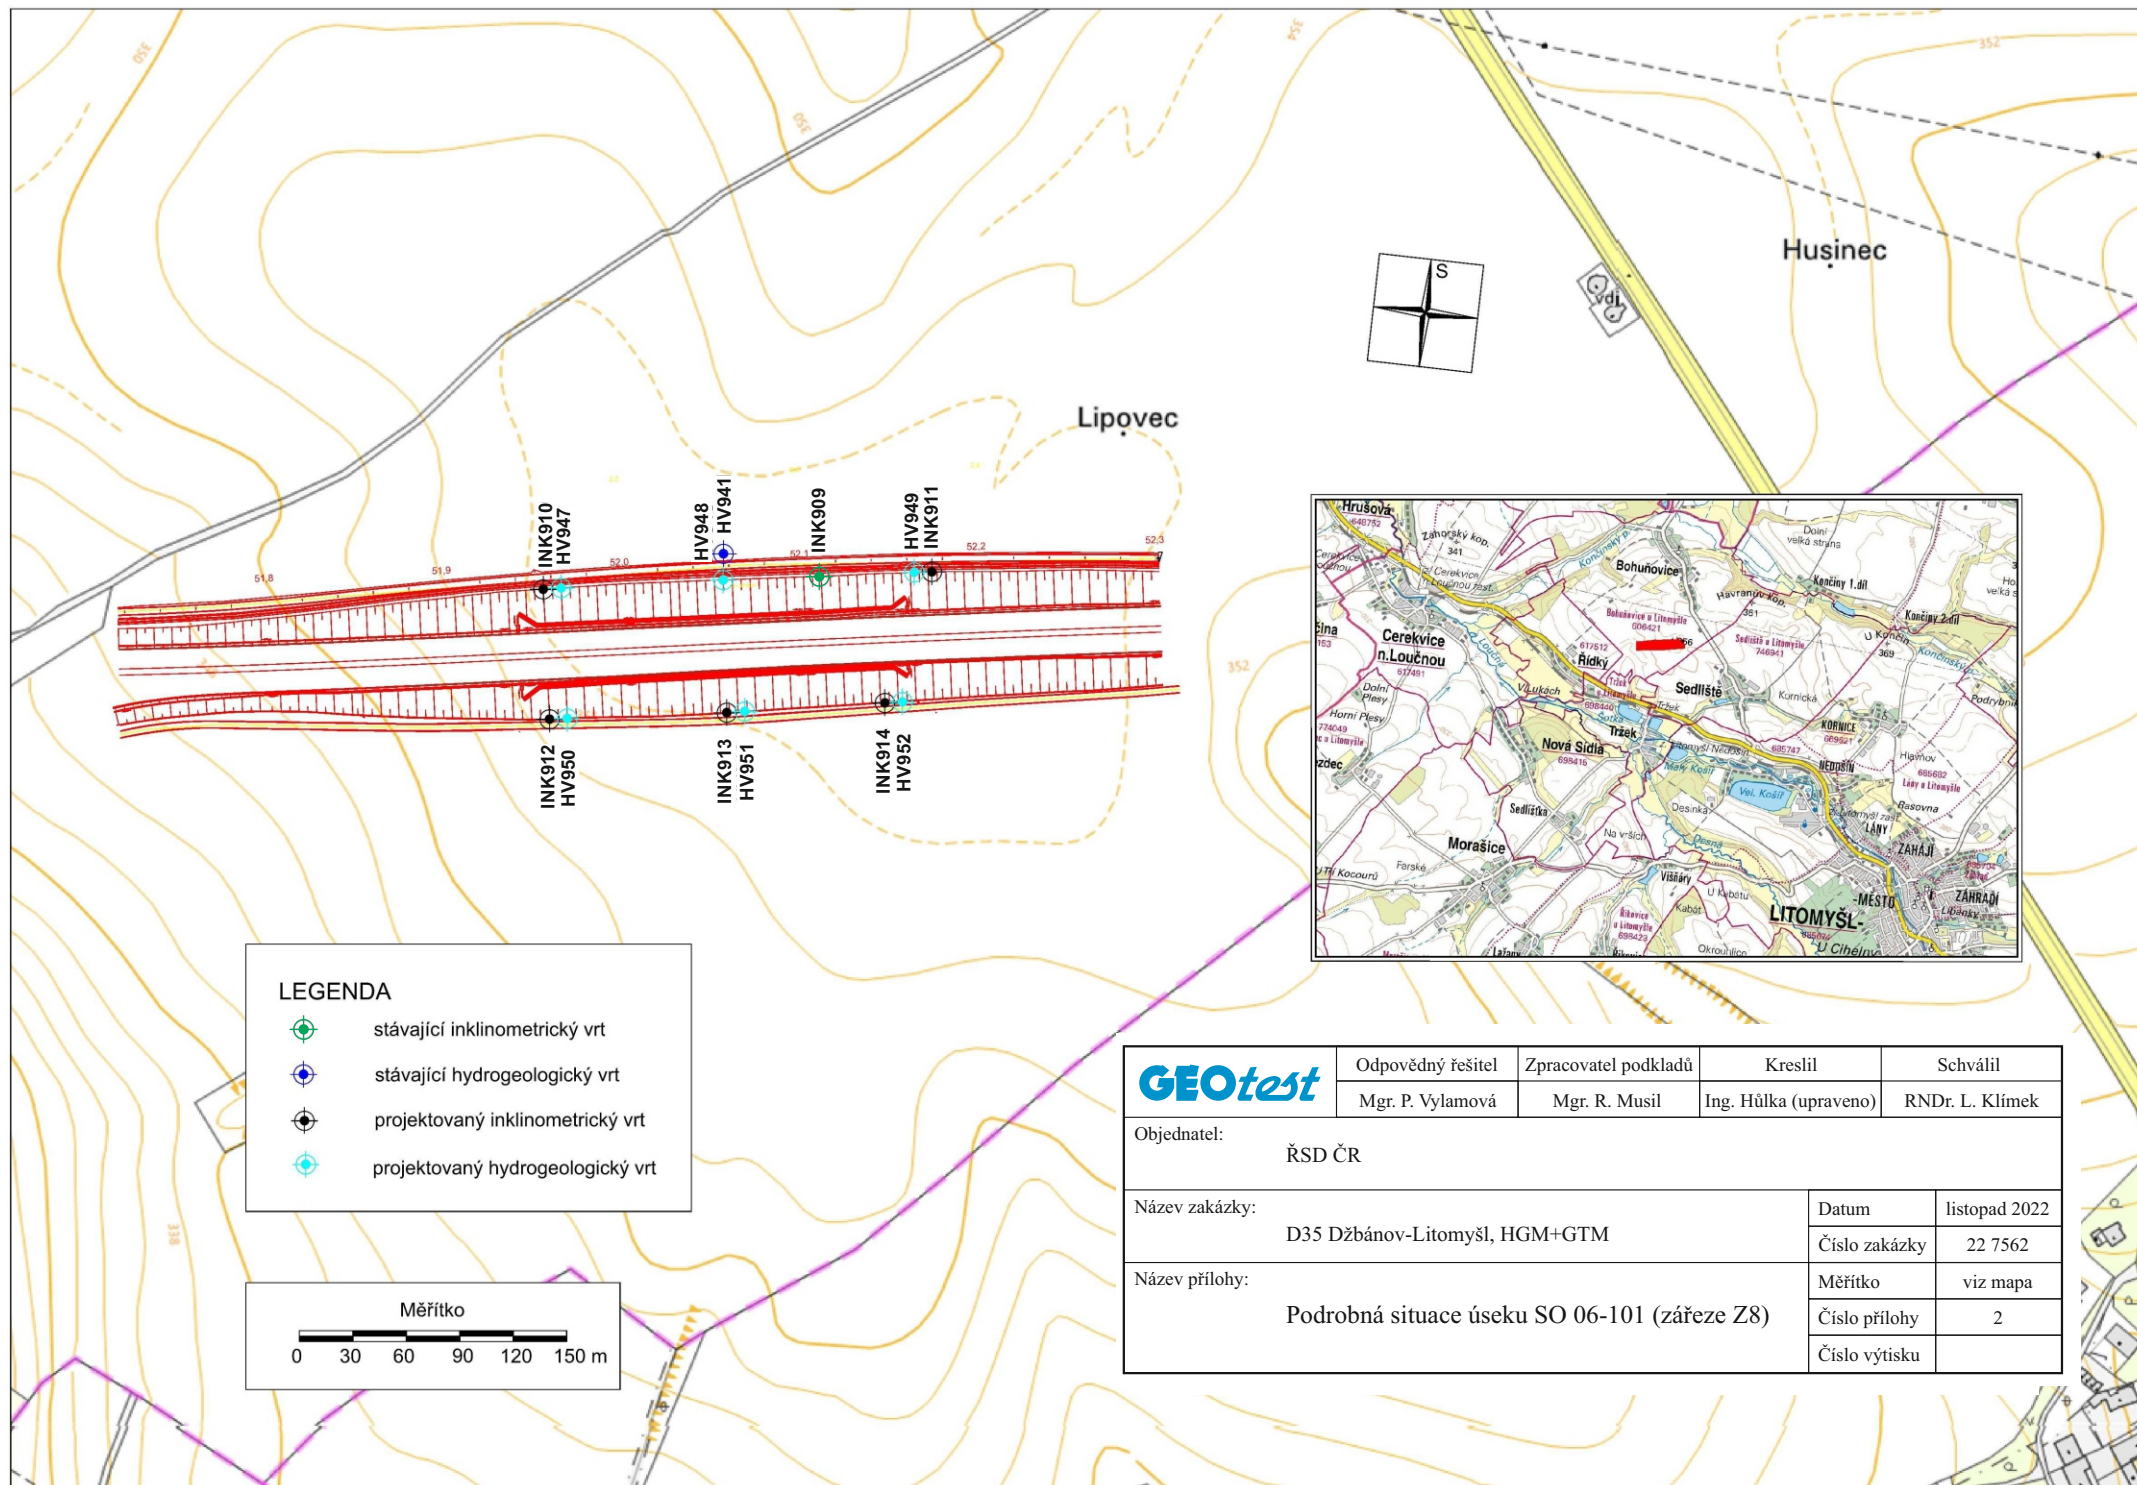

LEGENDA

-  stávající inklinometrický vrt
-  stávající hydrogeologický vrt
-  projektovaný inklinometrický vrt
-  projektovaný hydrogeologický vrt

Měřítko

0 30 60 90 120 150 m

GEOTest

Odpovědný řešitel	Zpracovatel podkladů	Kreslil	Schválil
Mgr. P. Vylamová	Mgr. R. Musil	Ing. Hůlka (upraveno)	RNDr. L. Klímeček

Objednatel:	ŘSD ČR		
Název zakázky:	D35 Džbánov-Litomyšl, HGM+GTM		Datum
			listopad 2022
Název přílohy:	Podrobná situace úseku SO 06-101 (zářeze Z8)		Číslo zakázky
			22 7562
			Měřítko
			viz mapa
			Číslo přílohy
			2
			Číslo výtisku