Seznam souřadnic (S-JTSK)
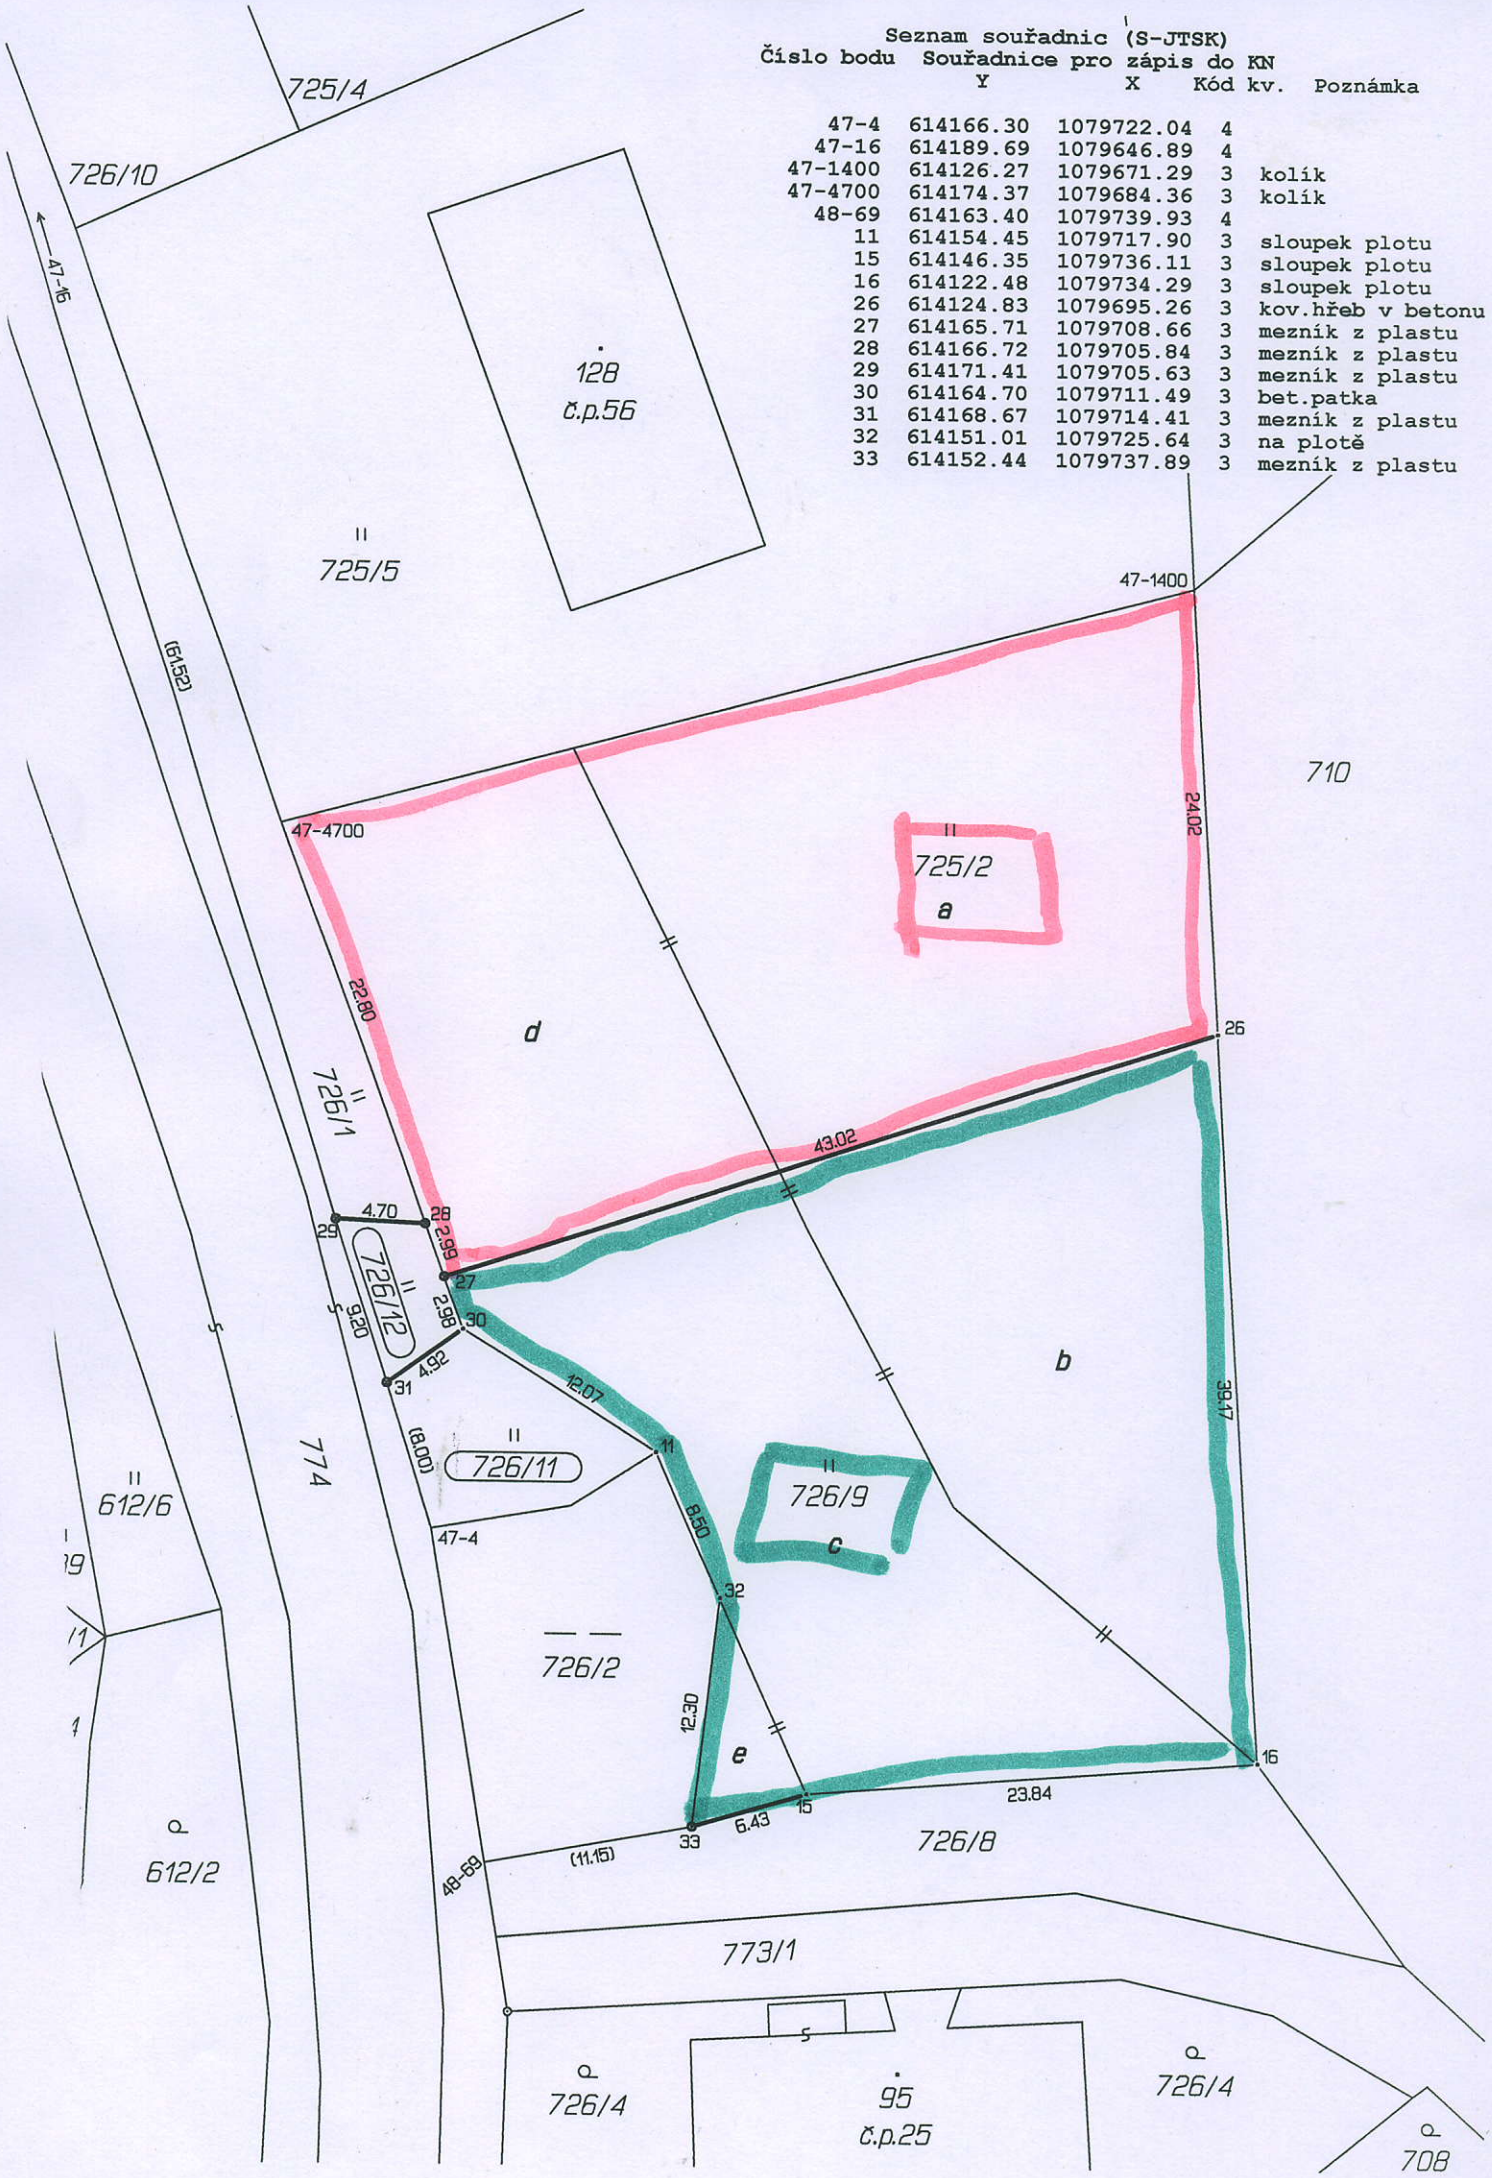
Číslo bodu	Souřadnice pro zápis do KN Y	X	Kód kv.	Poznámka
47-4	614166.30	1079722.04	4	
47-16	614189.69	1079646.89	4	
47-1400	614126.27	1079671.29	3	kolík
47-4700	614174.37	1079684.36	3	kolík
48-69	614163.40	1079739.93	4	
11	614154.45	1079717.90	3	sloupek plotu
15	614146.35	1079736.11	3	sloupek plotu
16	614122.48	1079734.29	3	sloupek plotu
26	614124.83	1079695.26	3	kov.hřeb v betonu
27	614165.71	1079708.66	3	mezník z plastu
28	614166.72	1079705.84	3	mezník z plastu
29	614171.41	1079705.63	3	mezník z plastu
30	614164.70	1079711.49	3	bet.patka
31	614168.67	1079714.41	3	mezník z plastu
32	614151.01	1079725.64	3	na plotě
33	614152.44	1079737.89	3	mezník z plastu